


PRIMĂRIA COMUNEI FLOREȘTI - JUDEȚUL CLUJ

Data anunțului: 21.12.2022

În conformitate cu prevederile Ordinului nr. 2.701 din 30.12.2010 pentru aprobarea Metodologiei de informare și consultare a publicului cu privire la elaborarea sau revizuirea planurilor de amenajare a teritoriului și de urbanism, potrivit H.C.L. nr. 72/26.03.2019 privind „Regulamentul Local de implicare a publicului în elaborarea sau revizuirea planurilor de urbanism și amenajarea a teritoriului”, a Legii nr. 350 din 06.07.2001 privind amenajarea teritoriului și urbanismul,

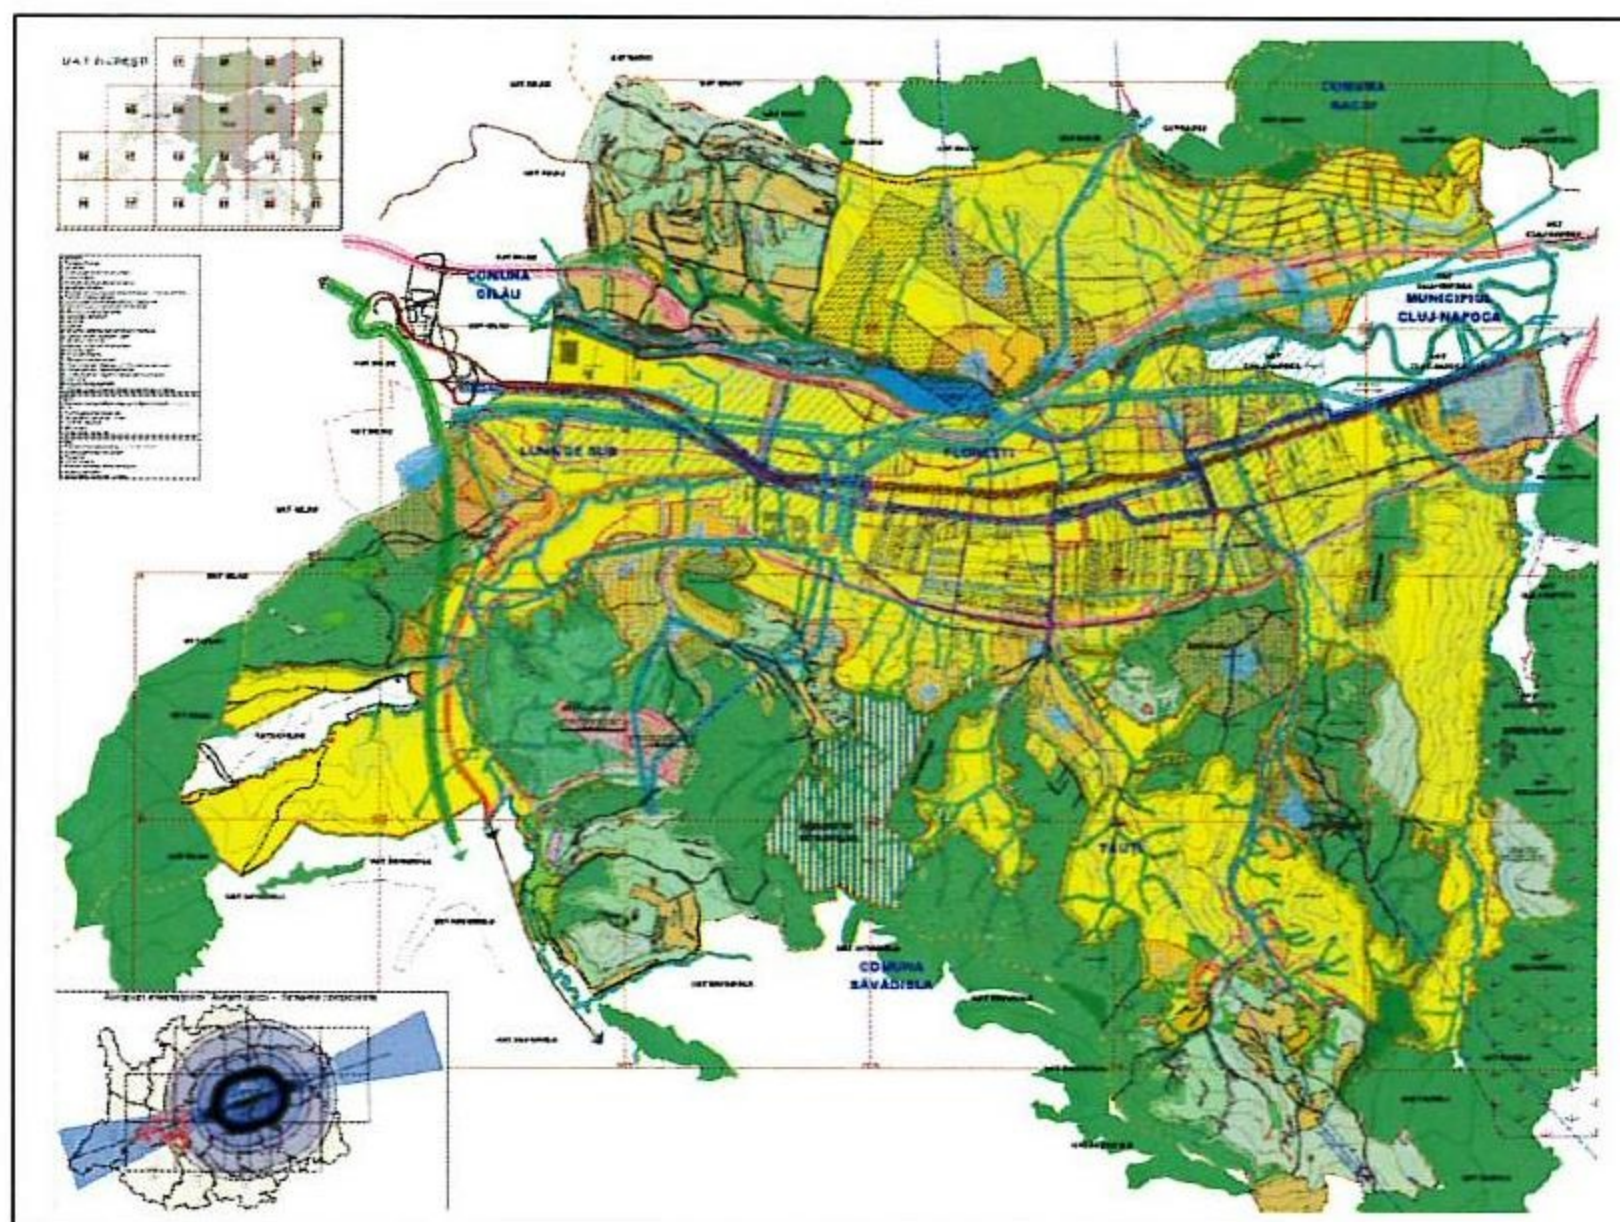

publicăm pe site-ul și la avizierul Primăriei Comunei Florești anunțul:

PRIMĂRIA COMUNEI FLOREȘTI JUDEȚUL CLUJ

aduce la cunoștința publicului demararea etapei elaborării propunerilor de informare și consultare a publicului privind:

„REACTUALIZAREA PLANULUI URBANISTIC GENERAL ȘI A REGULAMENTULUI LOCAL DE URBANISM - COMUNA FLOREȘTI, JUDEȚUL CLUJ

Inițiator: PRIMĂRIA COMUNEI FLOREȘTI JUDEȚUL CLUJ

Elaborator: U.B.B.CLUJ Facultatea de Geografie - conf. dr. arh. Radu Spânu

PUBLICUL ESTE INVITAT SĂ TRANSMITĂ SUGESTII ȘI PROPUNERI

asupra documentelor expuse/disponibile pe site-ul Primăriei Comunei Florești sau la sediul Primăriei Comunei Florești Str. Avram Iancu Nr: 170

cu începere de la data de 23.12.2022 pe un interval de 45 zile calendaristice

pe adresa:

primaria@floresticluj.ro

sau în scris la sediul Primăriei.

Persoana responsabilă cu informarea și consultarea publicului: Pleșa Doria, Primăria Comunei Florești, Serviciul de Urbanism.