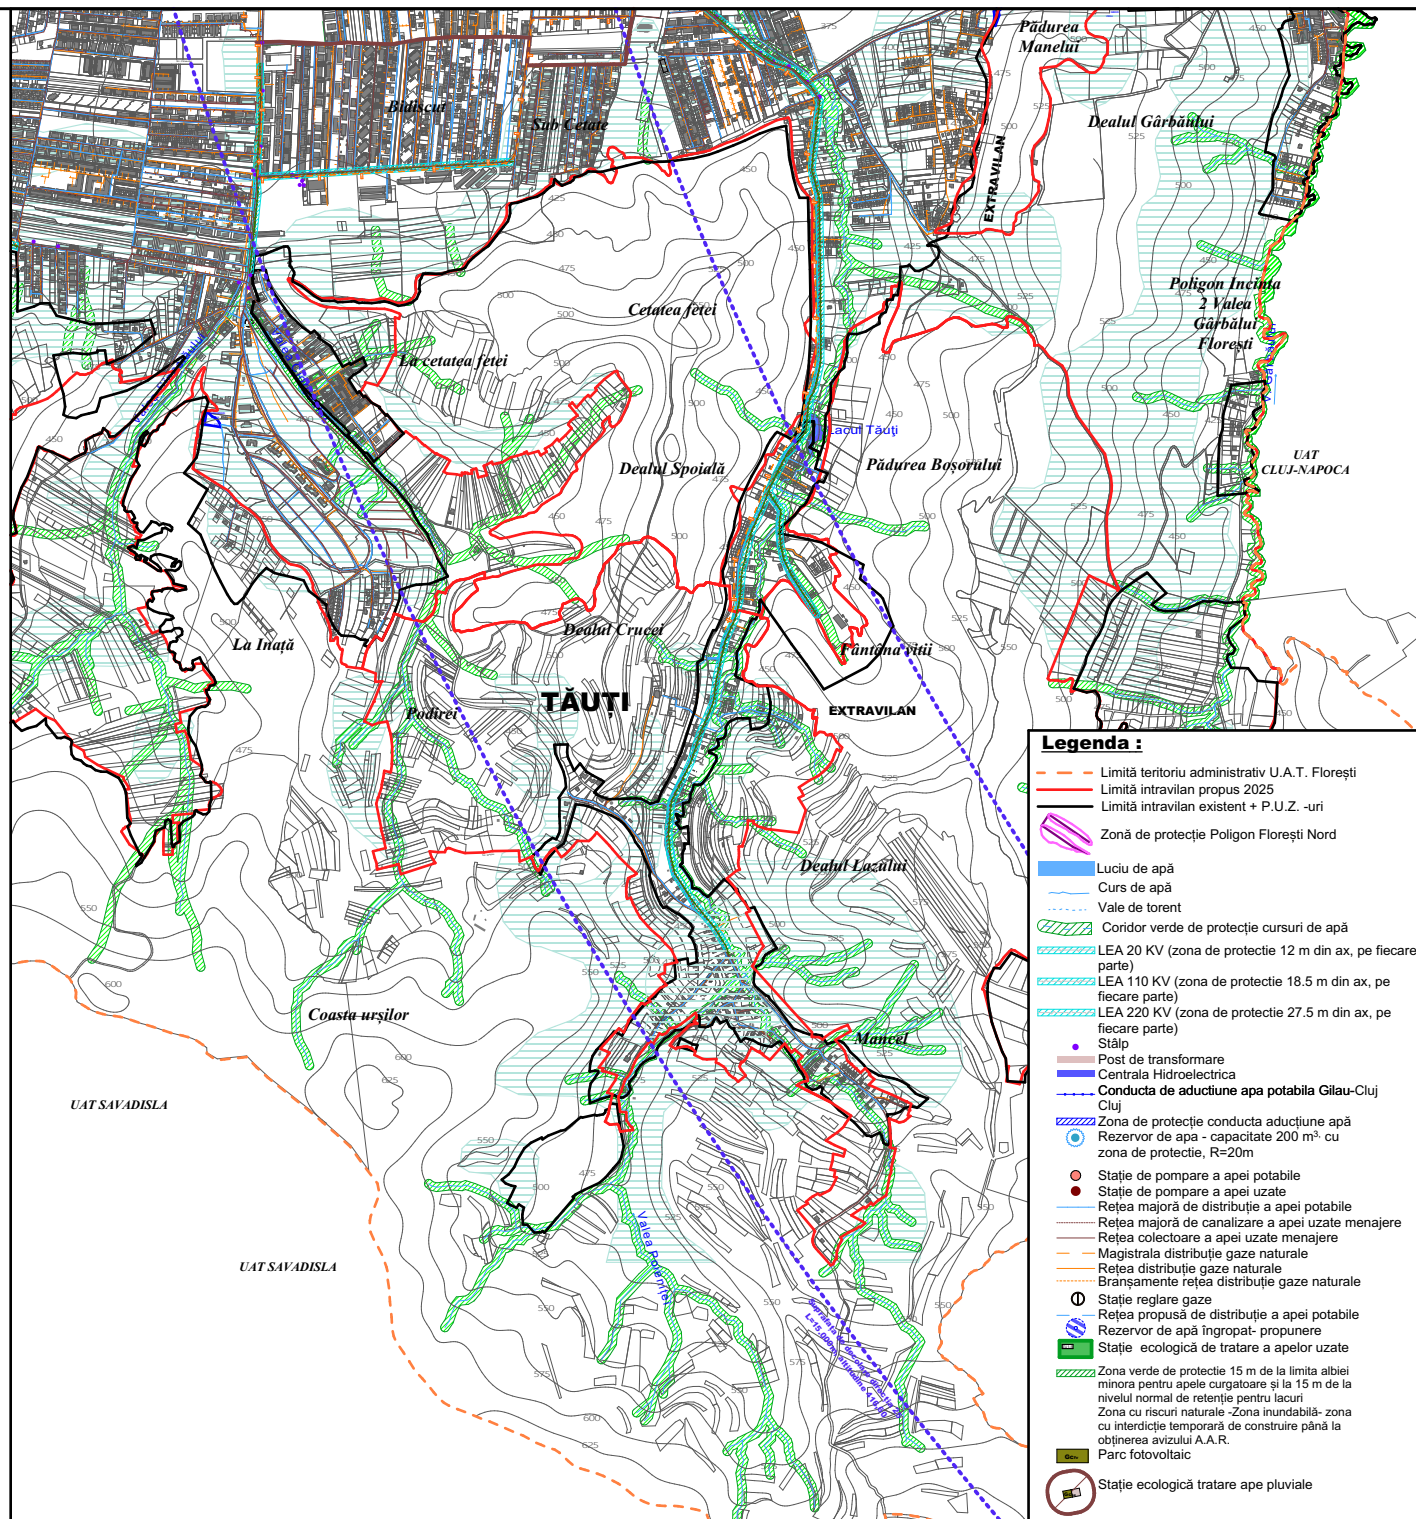


Contractant general:	UNIVERSITATEA BABES - BOLYAI FACULTATEA DE GEOGRAFIE Str. Mihail Kogălniceanu, nr. 1 400084, Cluj-Napoca, România
Proiectant general:	S.C. TRIARH S.R.L. Str. Ștefan cel Mare, nr. 1 400084, Cluj-Napoca, România
Denumire proiect:	REACTUALIZARE P.U.G. ȘI R.L.U. COMUNA FLOREȘTI, JUDEȚUL CLUJ
Beneficiar:	Consiliul Local Florești Strada Avram Iancu 170, Florești 407280 Com. Florești, jud. Cluj
Proiectant:	arh. Radu Calin Spanu Condițiile au fost introduse.
Proiectat:	arh. Calin Serban Spanu arh. Smaranda Spanu arh. Flavia Orulan
Denumire planșă:	Reglementări edilitare, sat Tăuți
Scara:	1:2000
Proiectat:	1/2022
Scara:	P.U.G.
Scara:	04.2025
Scara:	A.3.3.