

## PRIMĂRIA COMUNEI FLOREȘTI JUDEȚUL CLUJ

în baza prevederilor Legii nr. 350/2001 actualizată privind amenajarea teritoriului și urbanismul, a Legii nr. 422/2002 actualizată privind protejarea monumentelor istorice,


PRIMĂRIA COMUNEI FLOREȘTI PUBLICĂ PENTRU INFORMAREA ȘI CONSULTAREA POPULAȚIEI PROPUNEREA / FAZA ELABORĂRII PROPUNERILOR pentru:

# PLAN URBANISTIC ZONAL - ZONA CONSTRUITĂ PROTEJATĂ FLOREȘTI

- Piese scrise  
Piese desenate

Data anunțului: 26.06.2026 Inițiator: PRIMĂRIA COMUNEI FLOREȘTI

PUBLICUL ESTE INVITAT SĂ TRANSMITĂ OBSERVAȚII ȘI PROPUNERI în perioada 27.06.2026 – 14..07.2026 , între orele 8,00-12,00 pe adresa de mail [primaria@floreșticluj.ro](mailto:primaria@floreșticluj.ro)

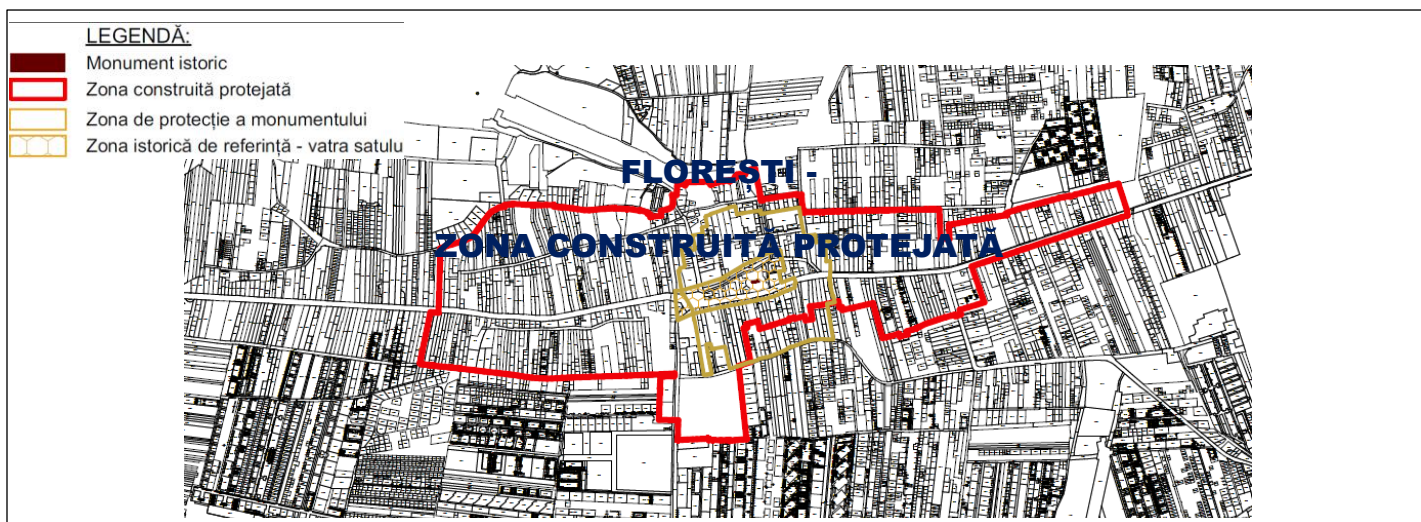

Documentația poate fi consultată pe site-ul Primăriei Florești [floreșticluj.ro](http://floreșticluj.ro) sau la Serviciul de Urbanism.