

**COMPANIA NATIONALA DE ADMINISTRARE A
INFRASTRUCTURII RUTIERE S.A**

Bdul Dinicu Golescu 38, sector 1, Bucuresti, Romania, 010873
Tel: (+4 021)2643200 Fax:(+4 021)3120984 Email: office@andnet.ro
CUI 16054368; J40/552/15.01.2004; Capital social 18.416.750 LEI

Operator de date cu caracter personal nr.16562

DIRECTIA REGIONALA DE DRUMURI SI PODURI CLUJ

Str.Decebal 128, Cluj Napoca, Romania, 400205
Tel: (+4 0264) 432552 Fax: (+4 0264)432446 Email: drdpcluj@drdpcluj.ro
Indicativ 1/



CONSILIUL TEHNICO - ECONOMIC

F-PO-TEC.05.03

Către: COMUNA FLORESTI

Spre știință: Secția de Drumuri Naționale CLUJ

DOCUMENT DE AVIZARE LA FAZA P.U.Z PENTRU

**“Elaborare PUZ pentru reabilitare acces curtea primariei si amenajare statie de transport public
– faza P.U.Z in zona DN 1 km 485+740-485+780 stanga”**



La documentația depusa la D.R.D.P. Cluj cu adresa avand nr8945/19.03.2025, în urma analizării acesteia în Consilul Tehnico-Economica din data de 21.03.2025, vă comunicăm avizul **“Elaborare PUZ pentru reabilitare acces curtea primariei si amenajare statie de transport public – faza P.U.Z in zona DN 1 km 485+740-485+780 stanga”** în următoarele condiții:

- accesul la obiectiv se va realiza conform planului de situație, sc.1:500, anexat;
- prealabil începerii execuției obiectivului, respectiv la faza P.A.C., beneficiarul are obligația de a solicita acordul prealabil, în conformitate cu legislația în vigoare;
- în cadrul documentației pentru obținerea avizului sus-mentionat, beneficiarul va include și hotărârea Consiliului Local de aprobare a P.U.Z.-ului;
- la faza urmatoare de proiectare se va reanaliza semnalizarea rutiera aferenta amenajarii accesului la obiectiv.

- Prezentul aviz este valabil pe perioada de valabilitate a Certificatului de Urbanism nr.913 din 12.11.2024 eliberat de Primaria Comunei Feleacu, timp in care beneficiarul este obligat sa inceapa lucrarile.

- Sub sanctiunea nulitatii absolute a prezentului aviz veti achita tariful aferent acestuia, conform ordinului 2066/13.11.2020 cu aplicabilitate din 14.12.2020, dupa obtinerea acordul prealabil al Inspectoratului de Politie Judetean – Serviciul Rutier Cluj.

Avizul este emis pentru **“Elaborare PUZ pentru reabilitare acces curtea primariei si amenajare statie de transport public– faza P.U.Z in zona DN 1 km 485+740-485+780 stanga”**, beneficiar: **COMUNA FLORESTI**

Nerespectarea condițiilor impuse prin prezentul aviz atrage anularea de drept a acestuia.

Presedinte C.T.E
ing. Eugen CECAN

07. APR. 2025

Vicepresedinte C.T.E
ing. Remus Stefan OLTEAN

Sef Serviciul Tehnic, Lucrari de Arta si CTE :
ing. Angela CRISAN

12. MAR. 2025

DIRECȚIA DE SĂNĂTATE PUBLICĂ
A JUDEȚULUI CLUJ
Cluj Napoca, str. Constanța nr. 5

Nr. 307/205

Întocmit

NOTIFICARE DE ASISTENȚĂ DE SPECIALITATE DE SĂNĂTATE PUBLICĂ A CONFORMITĂȚII
(SCOP INFORMATIV)

La cererea COMUNA FLORESTI

În calitate de beneficiar
cu sediul în Com. Florești, str. Avram Iancu, nr. 170
având în vedere prevederile art. 3, alin.4 și art. 18 din Ord. M.S. nr. 1030/2009, completat și modificat cu Ord. M.S. 251/2012
se notifică conformitatea obiectivului / investiției / activității:
Regenerare urbana constând în amenajare piațeta primarie și construire parcaj public supratelan - stadiu studiu de fezabilitate. Clauza: Depunerea în faza DTAC a unui
studiu de impact pe sanătate conform prevederilor Ord. MS 119/2014 modificat și completat, cap. I, art. 11, alin (3)

în baza referatului de evaluare nr. 205/07.03.2025

amplasat în localitatea: Com. Florești

str. Avram Iancu, nr. 170




Nota - beneficiarul se obliga:
- sa anunțe orice modificare față de situația notificată;
- sa aplice și să respecte normele de igienă și sănătate publică în vigoare
- prezenta notificare este valabilă numai însoțită de documentele vizate spre neschimbare
Pe parcursul construirii și amenajării, se poate cere consult de specialitate.

DIRECTOR EXECUTIV
Dr. Mihai Moisesescu-Goia

COMPARTIMENT
AVIZE / AUTORIZARE
Dr. Adriana-Luciana Tanase

[Handwritten signature]

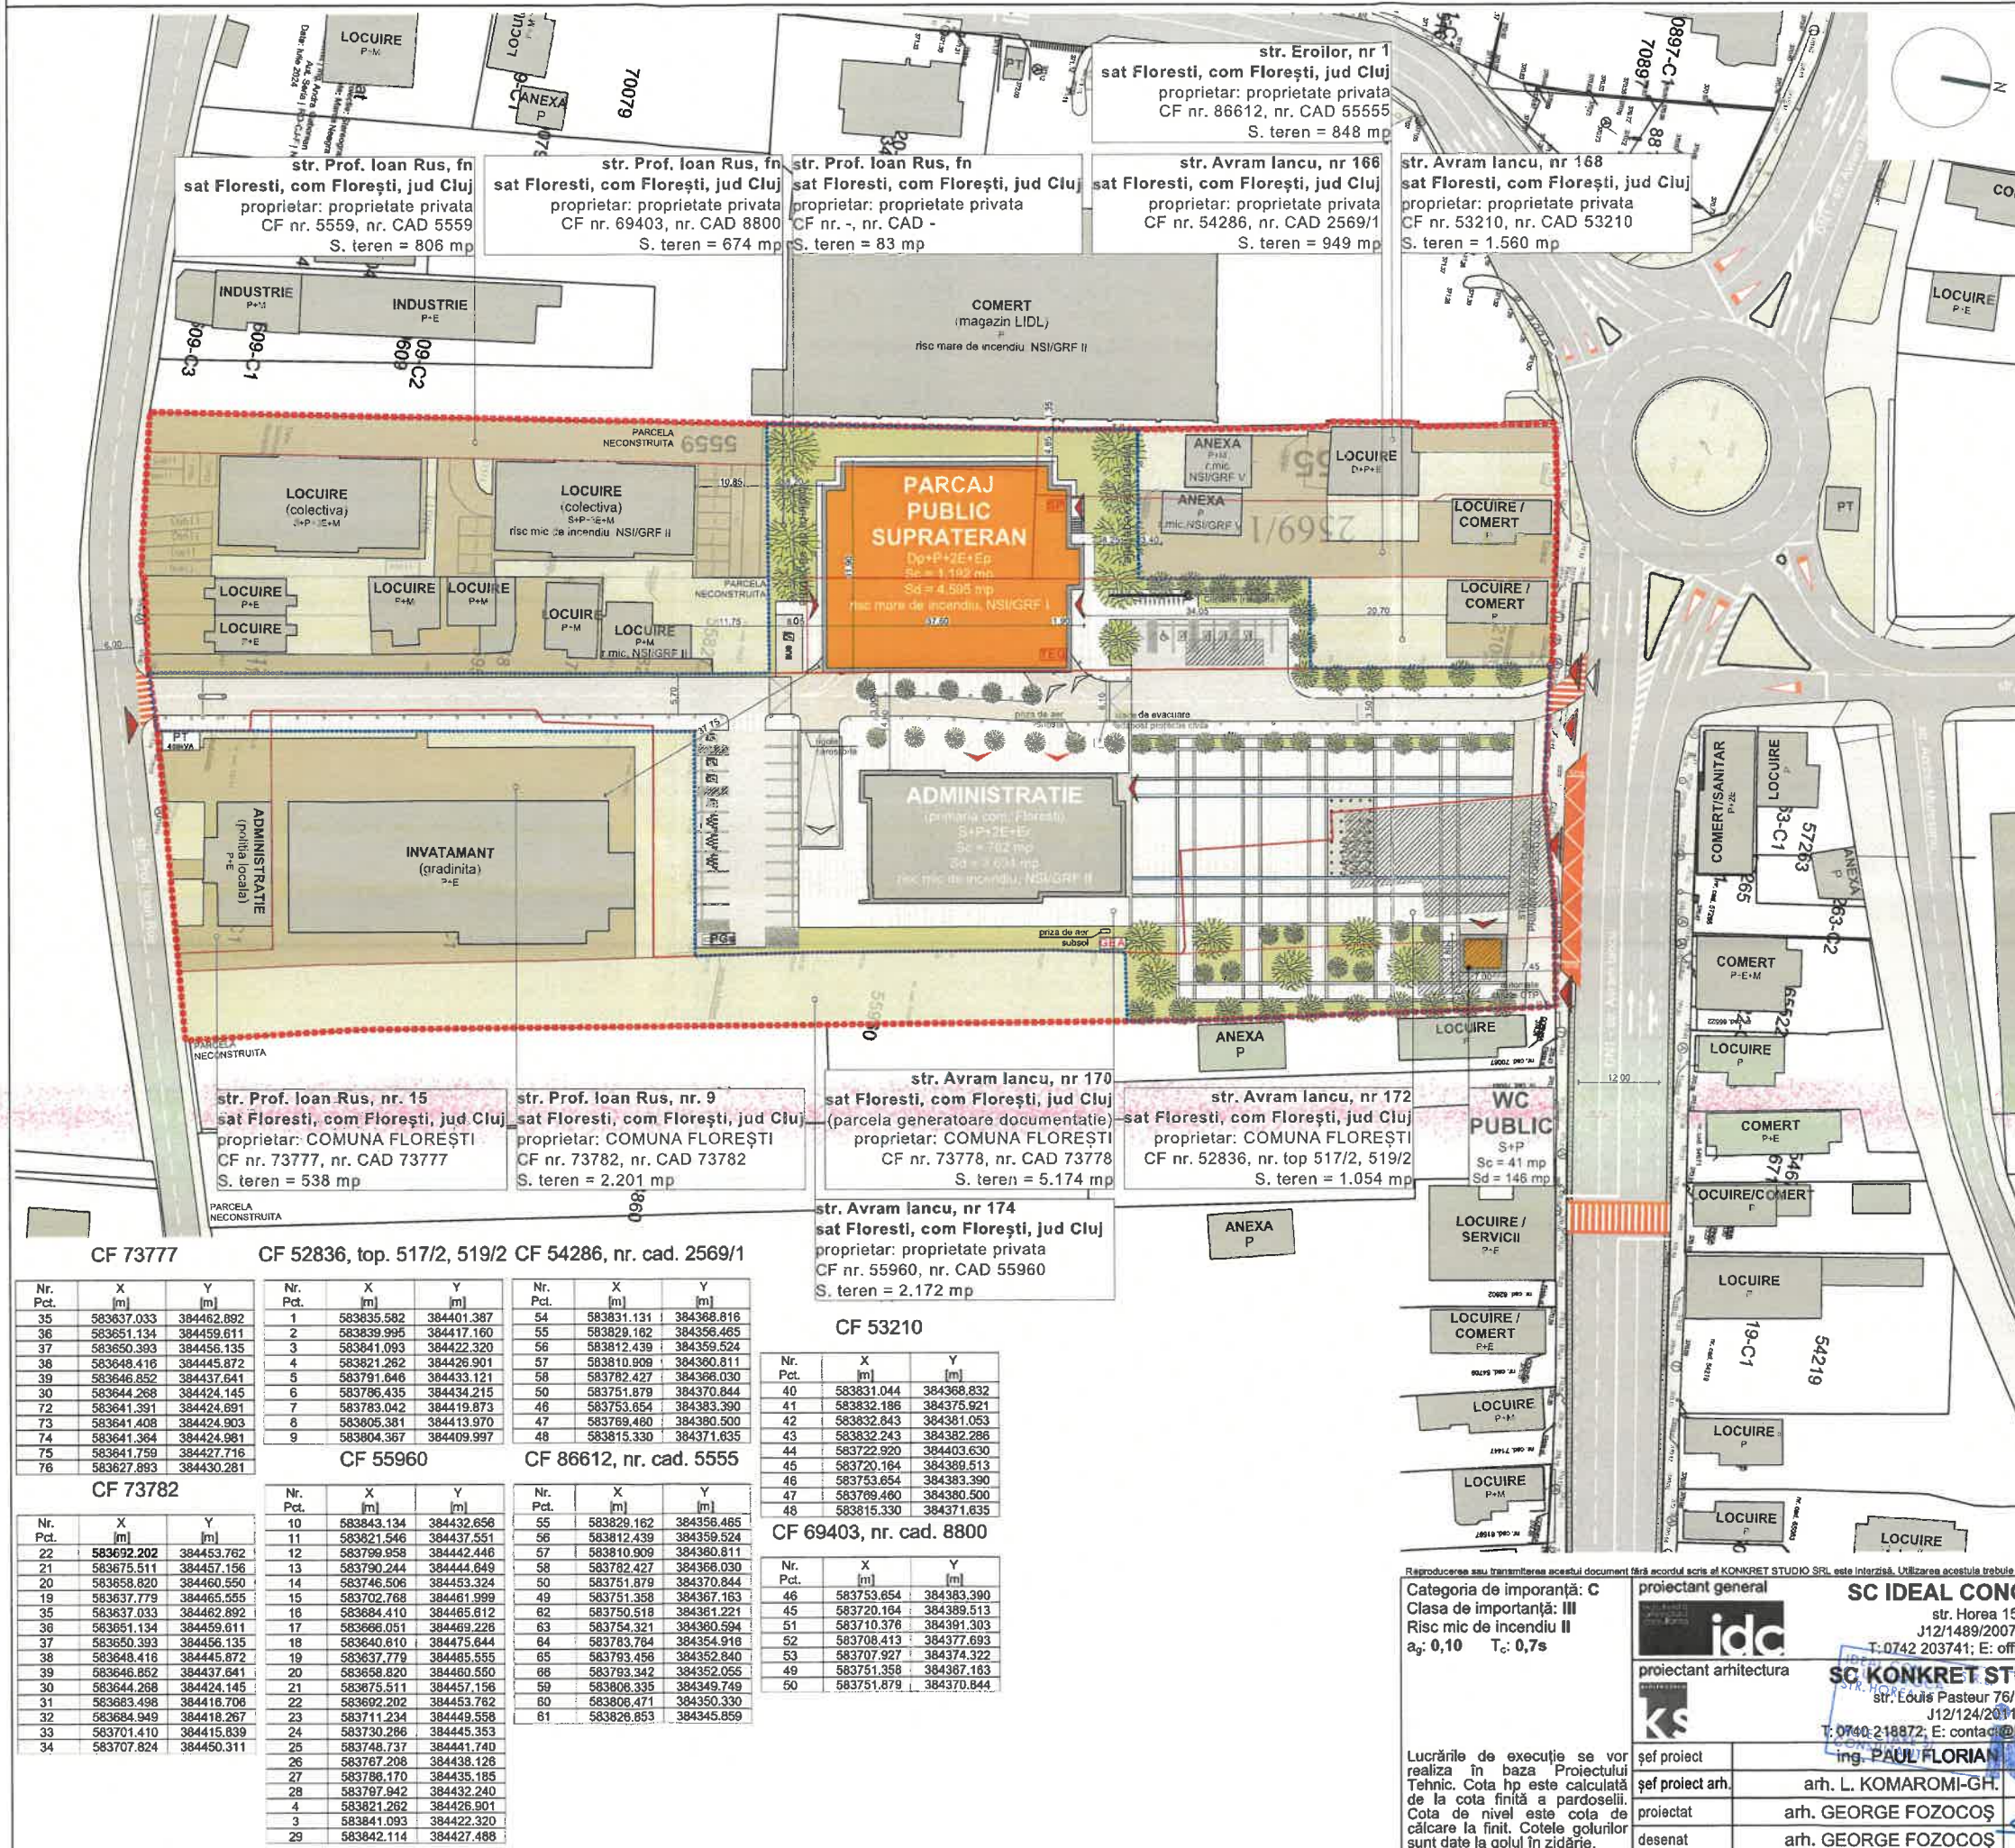

BILANT TERITORIAL - propus

S. zona studiata	19.144 mp
S. zona interventie	9.260 mp
S. parcela studiata	5.174 mp

CF 73778

Nr. Pct.	X [m]	Y [m]
1	583635.582	384401.387
2	583635.582	384401.387
ZONA DE INTERVENTIE

Nr. Pct.	X [m]	Y [m]
80	583625.071	384421.970
81	583706.837	384406.385
82	583717.263	384404.734
83	583716.848	384402.552
84	583710.007	384367.692
85	583712.258	384367.317
86	583756.198	384359.998
87	583765.167	384358.284
88	583769.460	384380.500
89	583794.725	384375.603
90	583797.331	384389.088
91	583832.243	384382.286
92	583833.025	384382.145
93	583835.174	384398.322
94	583835.582	384401.387
95	583839.995	384417.160
96	583841.093	384422.320
97	583842.114	384427.488
98	583843.134	384432.656
99	583841.759	384427.716
100	583799.958	384442.446
101	583796.244	384444.649
102	583779.975	384446.672
103	583777.803	384436.469
104	583767.208	384438.126
105	583748.737	384441.740
106	583730.266	384445.353
107	583727.352	384445.983
108	583714.884	384448.751
109	583714.033	384448.926
110	583707.698	384415.500
111	583701.559	384416.842
112	583641.759	384427.716
113	583627.893	384430.281
114	583625.577	384423.454

Reproducerea sau transmiterea acestui document fără acordul scris al KONKRET STUDIO SRL este interzisă. Utilizarea acestuia trebuie să fie conformă scopului pentru care a fost elaborat, iar validitatea acestuia este dată de prezenta semnăturilor și a stampilelor în original.

Categoria de importanță: C Clasa de importanță: III Risc mic de incendiu II a ₀ : 0,10 T _c : 0,7s	proiectant general SC IDEAL CONCEPT SRL str. Horea 15/9, Cluj-Napoca J12/1489/2007; CUI 21467549 T: 0742 203741; E: office@idealconcept.ro	denumire proiect REGENERARE URBANĂ CONȘTÂND ÎN AMENAJARE PIATETĂ PRIMĂRIE ȘI CONSTRUIRE PARCAJ PUBLIC MULTITAJAT SUPRATERAN	proiect nr. 173/145/2024
	proiectant arhitectura SC KONKRET STUDIO SRL str. Louis Pasteur 76/12, Cluj-Napoca J12/124/2011; CUI 27954772 T: 0740 218872; E: contact@konkret-studio.ro	beneficiar COMUNA FLOREȘTI str. Avram Iancu, nr. 170, sat Florești, com. Florești, jud. Cluj	data 01.2025
	șef proiect ing. PAUL FLORIAN	titlul planșei	scara 1:1000
	șef proiect arh. arh. L. KOMAROMI-GH.		număr A-03
	proiectat arh. GEORGE FOZOCOȘ		
	desenat arh. GEORGE FOZOCOȘ		

Lucrările de execuție se vor realiza în baza Proiectului Tehnic. Cota hp este calculată de la cota finită a pardoselii. Cota de nivel este cota de călcare la finit. Cotele golurilor sunt date la golul în zidărie.

16.APR.2025

DIRECȚIA DE SĂNĂTATE PUBLICĂ
A JUDEȚULUI CLUJ
Cluj Napoca, str. Constanța nr. 5

Nr. 879/309

Întocmit

NOTIFICARE DE ASISTENȚĂ DE SPECIALITATE DE SĂNĂTATE PUBLICĂ A CONFORMITĂȚII
(SCOP INFORMATIV)

La cererea COMUNA FLORESTI

în calitate de beneficiar
cu sediul în Floresti, str. Avram Iancu, nr. 170
având în vedere prevederile art. 3, alin. 4 si art. 18 din Ord. M.S. nr. 1030/2009, completat și modificat cu Ord. M.S. 251/2012
se notifică conformitatea obiectivului / investiției / activității:
Elaborare PUZ pentru reabilitare acces curtea primăriei și amenajare stație de transport public

în baza referatului de evaluare nr. 309/10.04.2025

amplasat în localitatea: Floresti

str. Avram Iancu



Nota - beneficiarul se obliga:

- sa anunțe orice modificare în date și situația notificată
 - sa aplice și sa respecte normele de igienă și sanitate publică în vigoare
 - prezenta notificare este valabilă numai însoțită de documentele vizate spre neschimbare
- Pe parcursul construirii și amenajării, se poate cere consult de specialitate.

DIRECTOR EXECUTIV

Dr. Mihai Moisesescu-Goia

COMPARTIMENT
AVIZE / AUTORIZARE

Dr. Adriana-Luciana Tanase



INSPECTORATUL DE POLIȚIE JUDEȚEAN CLUJ
SERVICIUL RUTIER CLUJ
Cod operator de date cu caracter personal 4295

NESECRET
Cluj-Napoca
Nr. 723764 din 29.04.2025
Expl. nr. __/2

CĂTRE,

PRIMĂRIA COMUNEI FLOREȘTI
Com. Florești, str. Avram Iancu, nr.170, jud. Cluj
CIF: 4485391

Analizând documentația depusă de dumneavoastră privind acordarea avizului poliției rutiere pentru **instalarea mijloacelor de semnalizare rutieră** în cadrul proiectului „**Elaborare PUZ pentru reabilitare acces curtea Primăriei și amenajare stație de transport public**”, pentru imobil/teren situat în Com. Florești, sat Florești, str. Avram Iancu, nr. FN, jud. Cluj, CF. nr. 73778, 52836, 55960, 70087, 53210/Florești, conform datelor consemnate în proiectul tehnic, vă comunicăm următoarele:

1. Suntem de acord cu implementarea soluției proiectată de dumneavoastră, aceasta urmând a fi implementată conform planului de semnalizare anexat documentației .

2. Mijloacele de semnalizare rutieră propuse a fi amplasate vor fi realizate cu respectarea SR 1848-1/2024, SR 1848-2,3,4/2011, SR 1848-7/2015 .

3. Marcajele aplicate pe partea carosabilă trebuie să asigure vizibilitate pe timp de zi și pe timp de noapte (luminanță și retroreflexie) și să asigure aderență .

4. Planurile de situație întocmite cu respectarea normativelor în vigoare, conținând și amplasamentele indicatoarelor rutiere, precum și profilele transversale vor fi verificate, potrivit legii.

5. Înainte de începerea lucrărilor, beneficiarul va întocmi o altă documentație pentru instituirea restricțiilor de circulație (*dacă se impune*) și va obține avizele și aprobările necesare conform prevederilor din normele aprobate prin Ordin Comun M.I. – M.T. nr.1112/411 publicat în Monitorul Oficial nr.397/2000.

6. Semnalizarea restricțiilor de circulație (*dacă se impune*) cu ocazia lucrărilor se va face conform schemelor grafice de semnalizare din “Normele metodologice privind condițiile de închidere a circulației și de instituire a restricțiilor de circulație, în vederea executării de lucrări în zona drumului public și/sau pentru protejarea drumului,, aprobate prin Ordin Comun M.I. – M.T. nr.1112/411 publicat în Monitorul Oficial nr.397/2000.

7. Nici o lucrare care afectează drumul public nu poate fi începută sau după caz, continuată dacă executantul acesteia nu are autorizarea administratorului drumului și avizul poliției rutiere.

8. Față de cele exprimate mai sus, vă precizăm faptul că potrivit prevederilor art. 5 alin. (6) din O.U.G. 195/2002 privind circulația pe drumurile publice „*în cazul producerii unui eveniment rutier ca urmare a stării tehnice necorespunzătoare a drumului public, a nesemnalizării sau a semnalizării necorespunzătoare a acestuia, precum și a obstacolelor ori lucrărilor care se execută pe acesta, administratorul drumului public, antreprenorul sau executantul lucrărilor răspunde, după caz, administrativ, contravențional, civil sau penal, în condițiile legii*”.

9. Avizul este valabil 12 luni de la data emiterii.

10. Avizul este valabil doar împreună cu acordul eliberat de administratorul drumului public sau Comisia de specialitate din cadrul Administrației Publice Locale, după caz;


11. Nerespectarea uneia, sau după caz, a mai multor condiții dintre cele impuse prin prezentul aviz, atrage nulitatea de drept a acestuia.

Avizul a fost taxat cu suma de 100 lei conform OP. nr. 877 din data de 21.02.2025 la Trezoreria Cluj-Napoca .

Cu stimă,


Î. ȘEFUL SERVICIULUI RUTIER
Subcomisar de poliție

Ionuț Andrei PETRUȚA

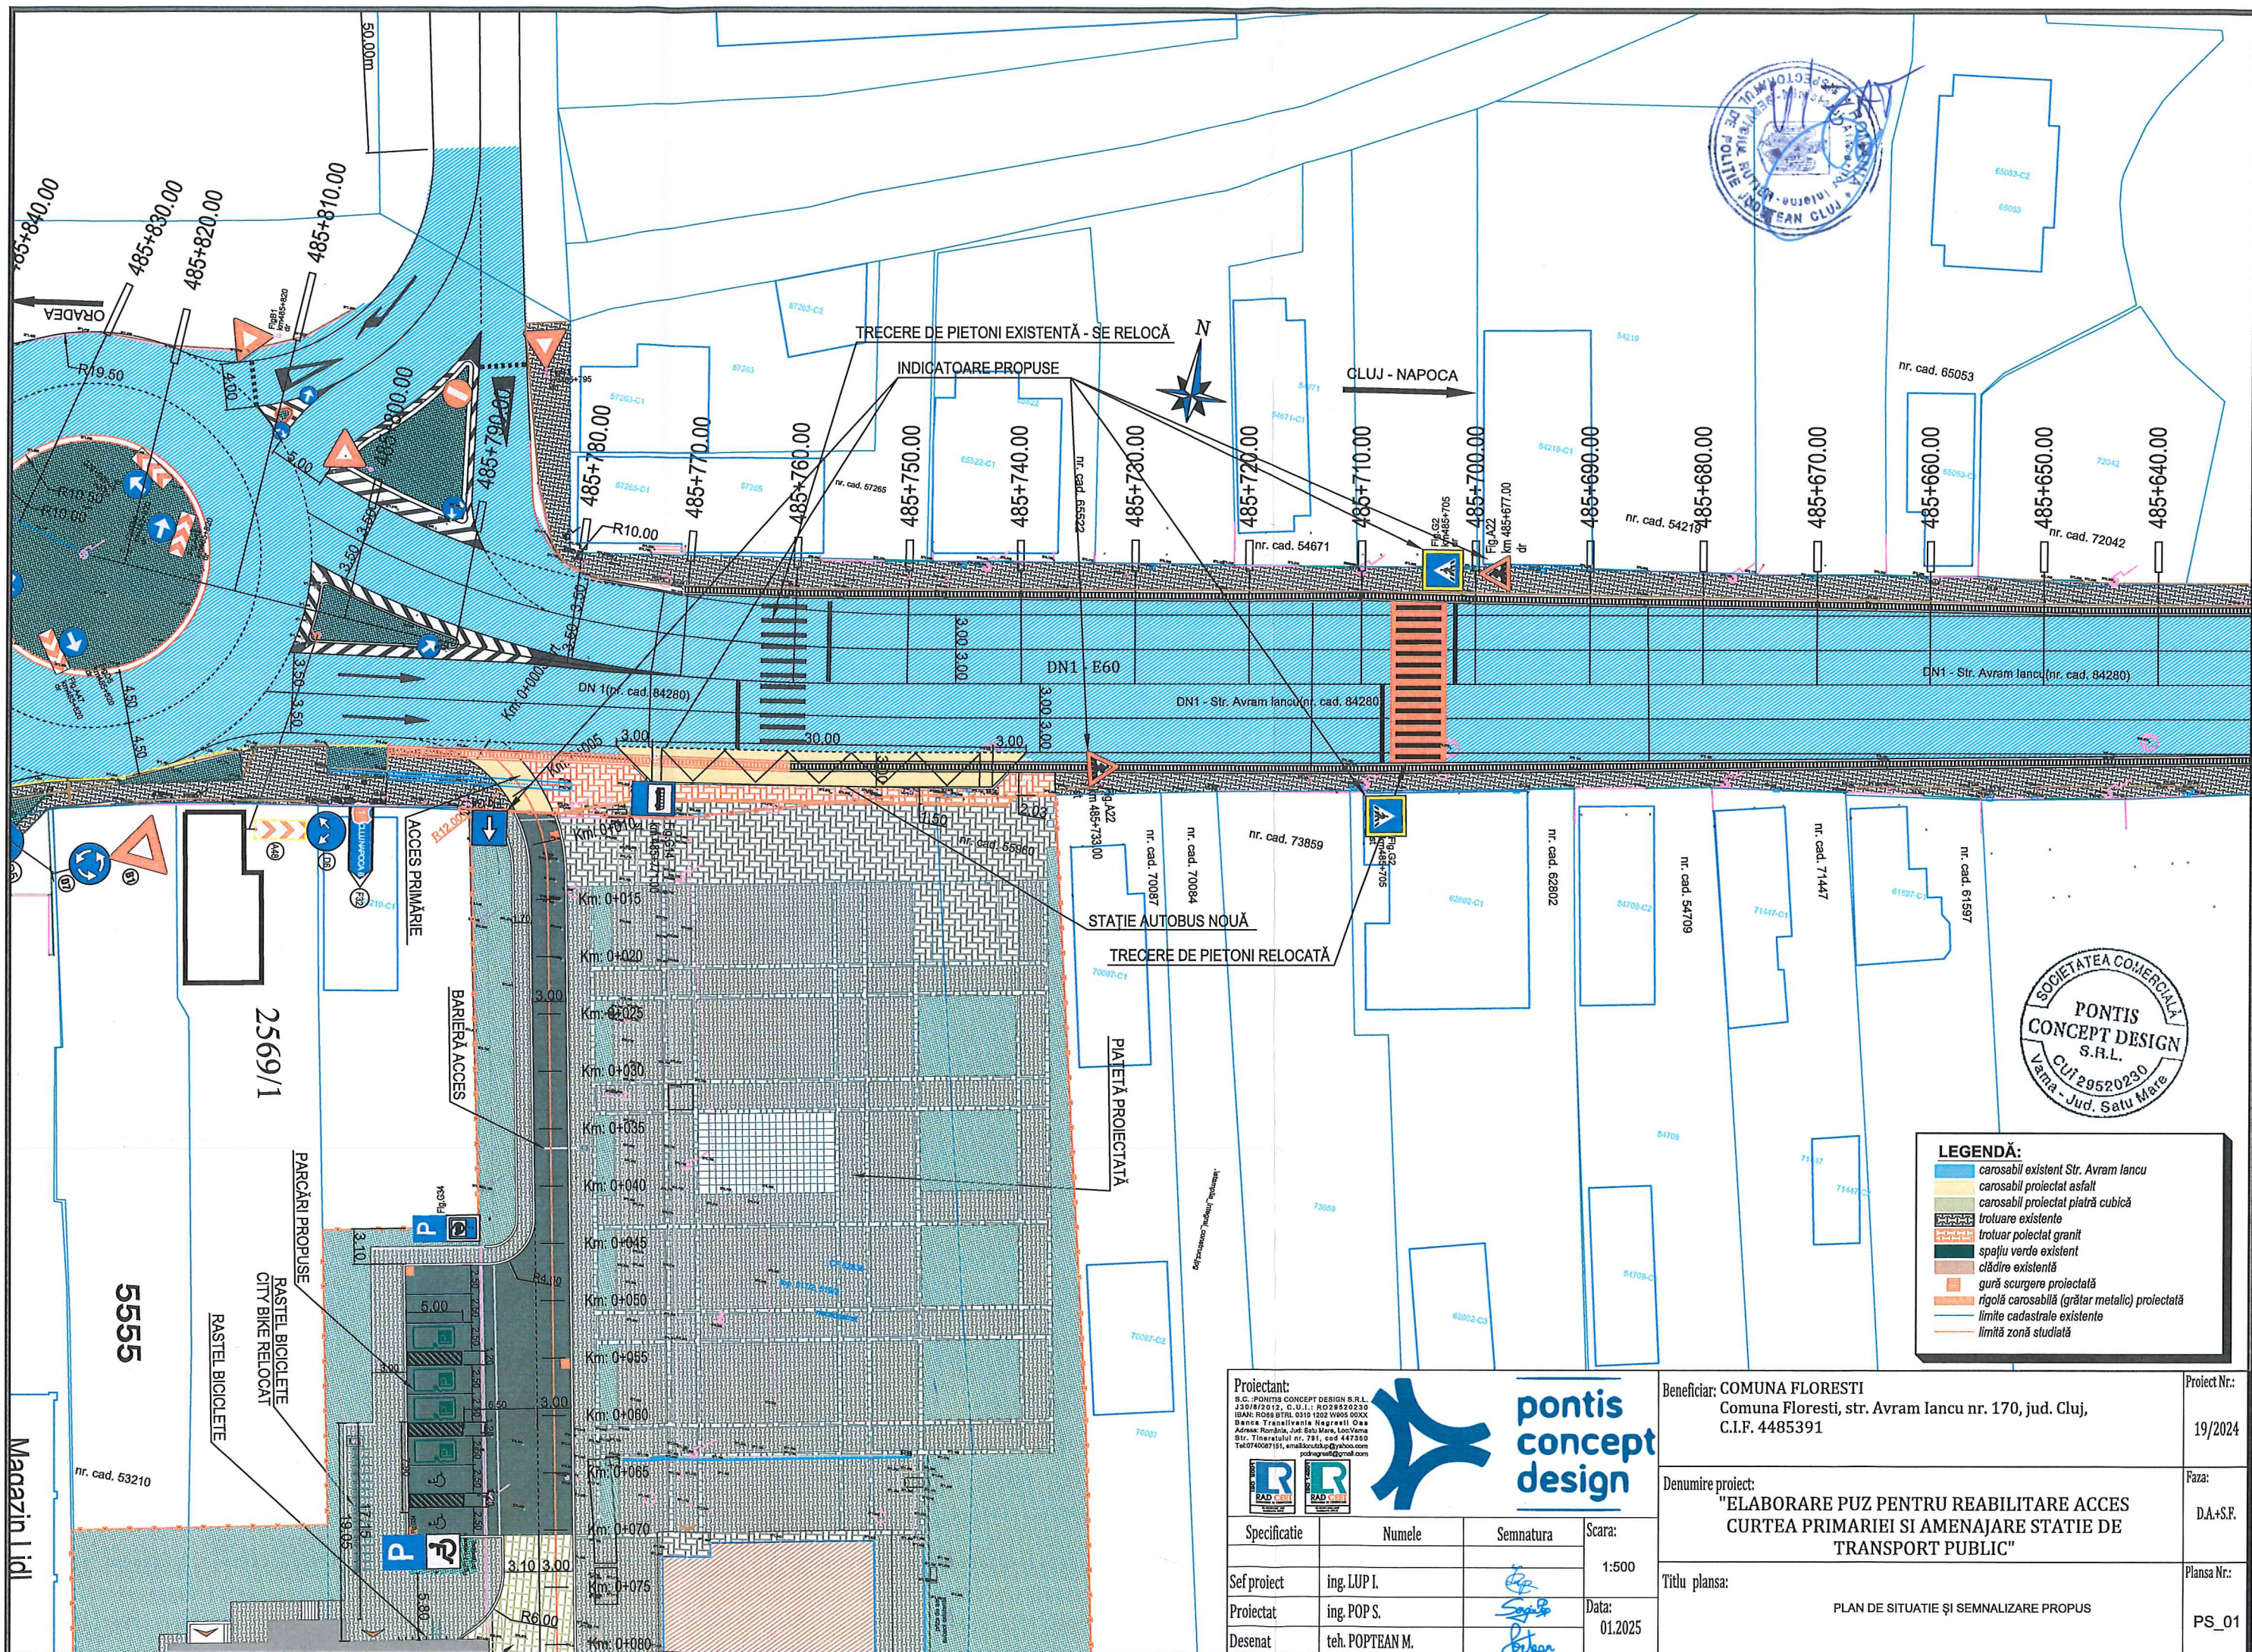

Proiectant:
S.C. PONTIS CONCEPT DESIGN S.R.L.
J36/18/2012, C.U.I.: RO29520230
IBAN: RO68 0100 0310 1202 11005 00XX
Banca Transilvania Negrești Oaș
Adresa: România, Jud. Satu Mare, Localitatea
Str. Tineretului nr. 781, cod 447280
Tel: 0740087151, email: pontis@pontis.ro
pontisconceptdesign@gmail.com



pontis
concept
design

Specificatie	Numele	Semnatura	Scara:
Sef proiect	ing. LUP I.		1:500
Proiectat	ing. POP S.		Data:
Desenat	teh. POPTEAN M.		01.2025

Beneficiar: COMUNA FLORESTI Comuna Floresti, str. Avram Iancu nr. 170, jud. Cluj, C.I.F. 4485391	Proiect Nr.: 19/2024
Denumire proiect: "ELABORARE PUZ PENTRU REABILITARE ACCES CURTEA PRIMĂRIEI SI AMENAJARE STATIE DE TRANSPORT PUBLIC"	Faza: DA+S.F.
Titlu plansa:	Plansa Nr.: PS_01

PLAN DE SITUATIE SI SEMNALIZARE PROPUSE

MINISTERUL AFACERILOR INTERNE
INSPECTORATUL GENERAL AL POLIȚIEI ROMÂNE



INSPECTORATUL DE POLIȚIE JUDEȚEAN CLUJ
SERVICIUL RUTIER CLUJ

Cod operator de date cu caracter personal 4295

NESECRET
Cluj-Napoca
Nr. 723494 din 27.02.2025
Expl. nr. __/2

CĂTRE,

PRIMĂRIA COMUNEI FLOREȘTI
Com. Florești, str. Avram Iancu, nr.170, jud. Cluj
CIF: 4485391

Analizând documentația depusă de dumneavoastră privind acordarea avizului poliției rutiere pentru **instalarea mijloacelor de semnalizare rutieră** în cadrul proiectului „*Regenerare urbană constând în amenajare Piațetă Primărie și construire parcaj public suprateran - stadiu S.F.*”, pentru imobil/teren situat în Com. Florești, sat Florești, str. Avram Iancu, nr. 170, jud. Cluj, conform datelor consemnate în proiectul tehnic, vă comunicăm următoarele:

1. **Suntem de acord cu implementarea soluției proiectată de dumneavoastră, aceasta urmând a fi implementată conform planului de semnalizare anexat documentației.**

2. **Mijloacele de semnalizare rutieră propuse a fi amplasate vor fi realizate cu respectarea SR 1848-1/2024, SR 1848-2,3/2011, SR 1848-7/2015.**

3. **Marcajele aplicate pe partea carosabilă trebuie să asigure vizibilitate pe timp de zi și pe timp de noapte (luminanță și retroreflexie) și să asigure aderență.**

4. Planurile de situație întocmite cu respectarea normativelor în vigoare, conținând și amplasamentele indicatoarelor rutiere, precum și profilele transversale vor fi verificate, potrivit legii.

5. Înainte de începerea lucrărilor, beneficiarul va întocmi o altă documentație pentru instituirea restricțiilor de circulație (*dacă se impune*) și va obține avizele și aprobările necesare conform prevederilor din normele aprobate prin Ordin Comun M.I. – M.T. nr.1112/411 publicat în Monitorul Oficial nr.397/2000.

6. Semnalizarea restricțiilor de circulație (*dacă se impune*) cu ocazia lucrărilor se va face conform schemelor grafice de semnalizare din “Normele metodologice privind condițiile de închidere a circulației și de instituire a restricțiilor de circulație, în vederea executării de lucrări în zona drumului public și/sau pentru protejarea drumului,, aprobate prin Ordin Comun M.I. – M.T. nr.1112/411 publicat în Monitorul Oficial nr.397/2000.

7. Nici o lucrare care afectează drumul public nu poate fi începută sau după caz, continuată dacă executantul acesteia nu are autorizarea administratorului drumului și avizul poliției rutiere.

8. Față de cele exprimate mai sus, vă precizăm faptul că potrivit prevederilor art. 5 alin. (6) din O.U.G. 195/2002 privind circulația pe drumurile publice „*în cazul producerii unui eveniment rutier ca urmare a stării tehnice necorespunzătoare a drumului public, a nesemnalizării sau a semnalizării necorespunzătoare a acestuia, precum și a obstacolelor ori lucrărilor care se execută pe acesta, administratorul drumului public, antreprenorul sau executantul lucrărilor răspunde, după caz, administrativ, contravențional, civil sau penal, în condițiile legii*”.

9. Avizul este valabil 12 luni de la data emiterii.

10. Avizul este valabil doar împreună cu acordul eliberat de administratorul drumului public sau Comisia de specialitate din cadrul Administrației Publice Locale, după caz;


11. Nerespectarea uneia, sau după caz, a mai multor condiții dintre cele impuse prin prezentul aviz, atrage nulitatea de drept a acestuia.

Avizul a fost taxat cu suma de 100 lei conform OP. nr. 8 din data de 31.01.2025 la Banca Transilvania .

Cu stimă,

Î. ȘEFUL SERVICIULUI RUTIER
Subcomisar de poliție

Ionuț Andrei PETRUȚA

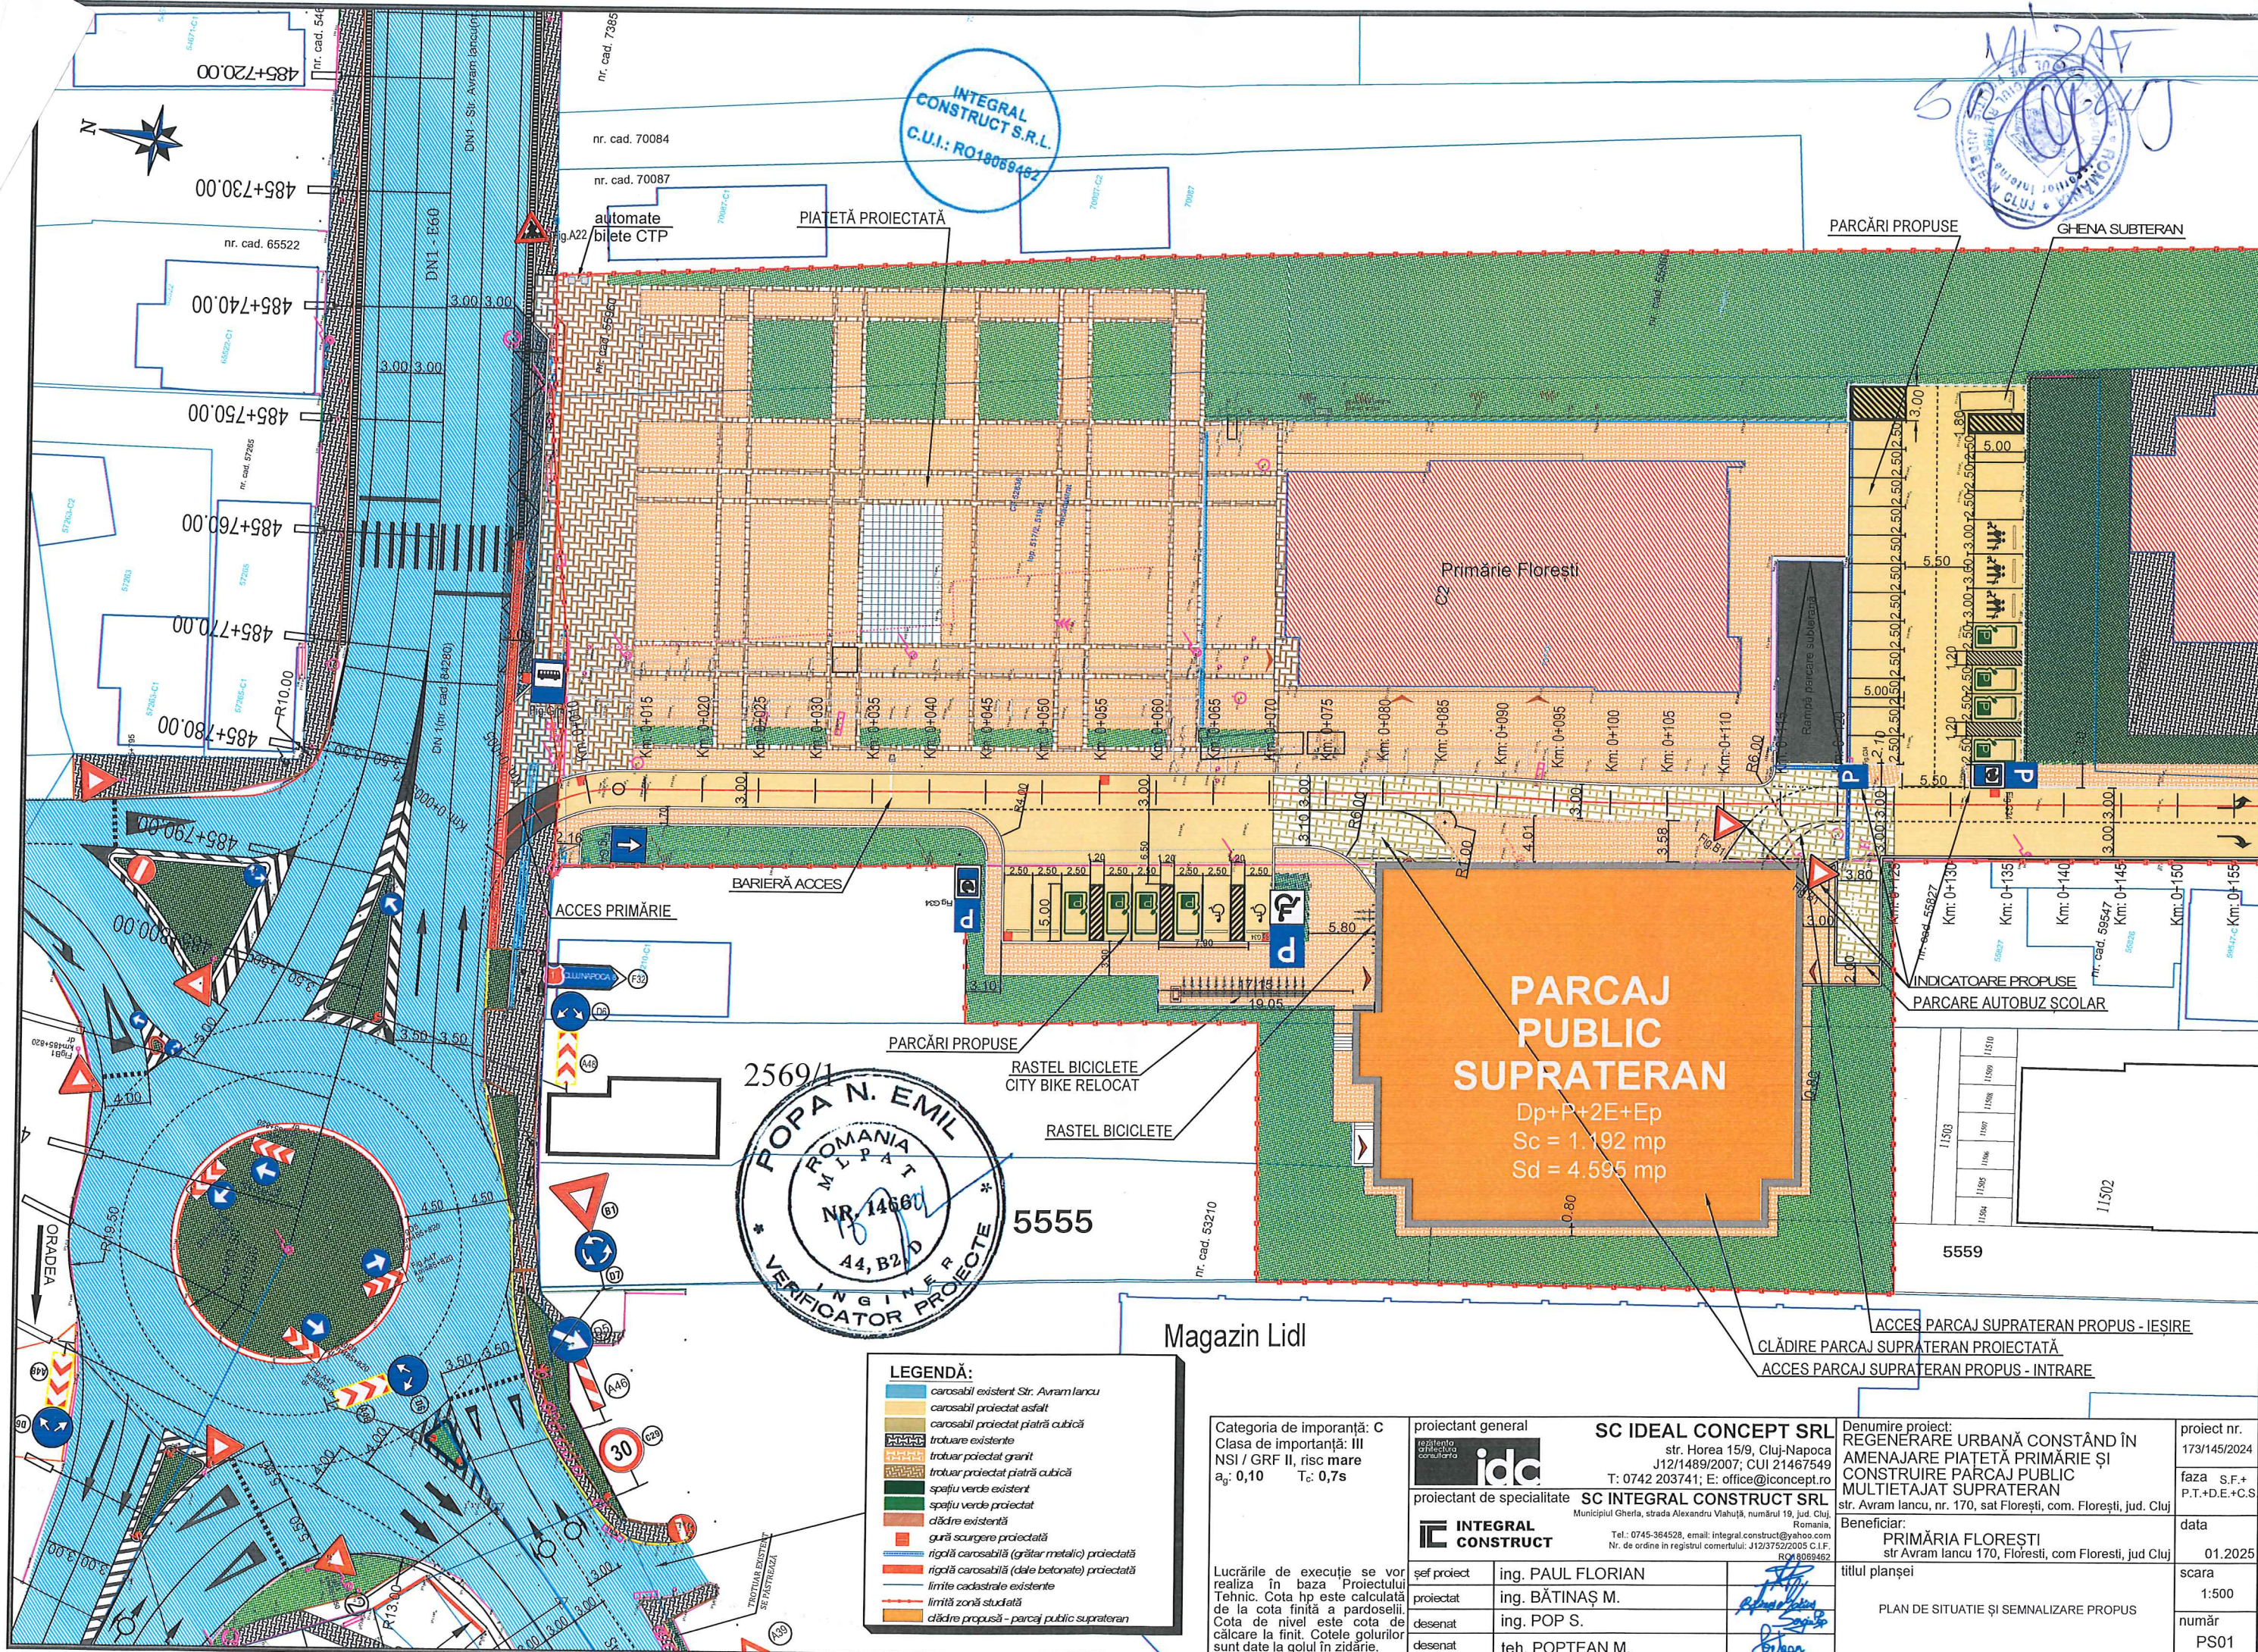

INTEGRAL
CONSTRUCT S.R.L.
C.U.I.: RO18069462

MI 245
500
1000
1500
2000
2500
3000
3500
4000
4500
5000
5500
6000
6500
7000
7500
8000
8500
9000
9500
10000

2569/1
ROMANIA
M L P A T
NR. 1468
44, B2/D
VERIFICATOR PROIECTE

- LEGENDĂ:
- carosabil existent Str. Avram Iancu
 - carosabil proiectat asfalt
 - carosabil proiectat piatră cubică
 - trotuar existent
 - trotuar proiectat granit
 - trotuar proiectat piatră cubică
 - spațiu verde existent
 - spațiu verde proiectat
 - clădire existentă
 - gură scurgere proiectată
 - rigolă carosabilă (grătar metalic) proiectată
 - rigolă carosabilă (dale betonate) proiectată
 - linite cadastrale existente
 - linite zonă studiată
 - clădire propusă - parcaj public suprateran

Categoria de importanță: C
Clasa de importanță: III
NSI / GRF II, risc mare
a_g: 0,10 T_c: 0,7s

Lucrările de execuție se vor realiza în baza Proiectului Tehnic. Cota hp este calculată de la cota finită a pardoselii. Cota de nivel este cota de călcare la finit. Cotele golurilor sunt date la golul în zidărie.

proiectant general
SC IDEAL CONCEPT SRL
str. Horea 15/9, Cluj-Napoca
J12/1489/2007; CUI 21467549
T: 0742 203741; E: office@iconcept.ro

proiectant de specialitate
SC INTEGRAL CONSTRUCT SRL
Municipiul Ghera, strada Alexandru Vlahuță, numărul 19, jud. Cluj, Romania.
Tel.: 0745-364528, email: integral.construct@yahoo.com
Nr. de ordine în registrul comerțului: J12/3752/2005 C.I.F. RO18069462

șef proiect ing. PAUL FLORIAN
proiectat ing. BĂȚINAȘ M.
desenat ing. POP S.
desenat teh. POPTEAN M.

Denumire proiect: REGENERARE URBANĂ CONSTÂND ÎN AMENAJARE PIATETĂ PRIMĂRIE ȘI CONSTRUIRE PARCAJ PUBLIC MULTIETAJAT SUPRATERAN
str. Avram Iancu, nr. 170, sat Florești, com. Florești, jud. Cluj

Beneficiar: PRIMĂRIA FLOREȘTI
str. Avram Iancu 170, Florești, com Florești, jud Cluj

titul planșei
PLAN DE SITUAȚIE ȘI SEMNALIZARE PROPUȘ


proiect nr.
173/145/2024

faza S.F.+ P.T.+D.E.+C.S

data
01.2025

scara
1:500

număr
PS01

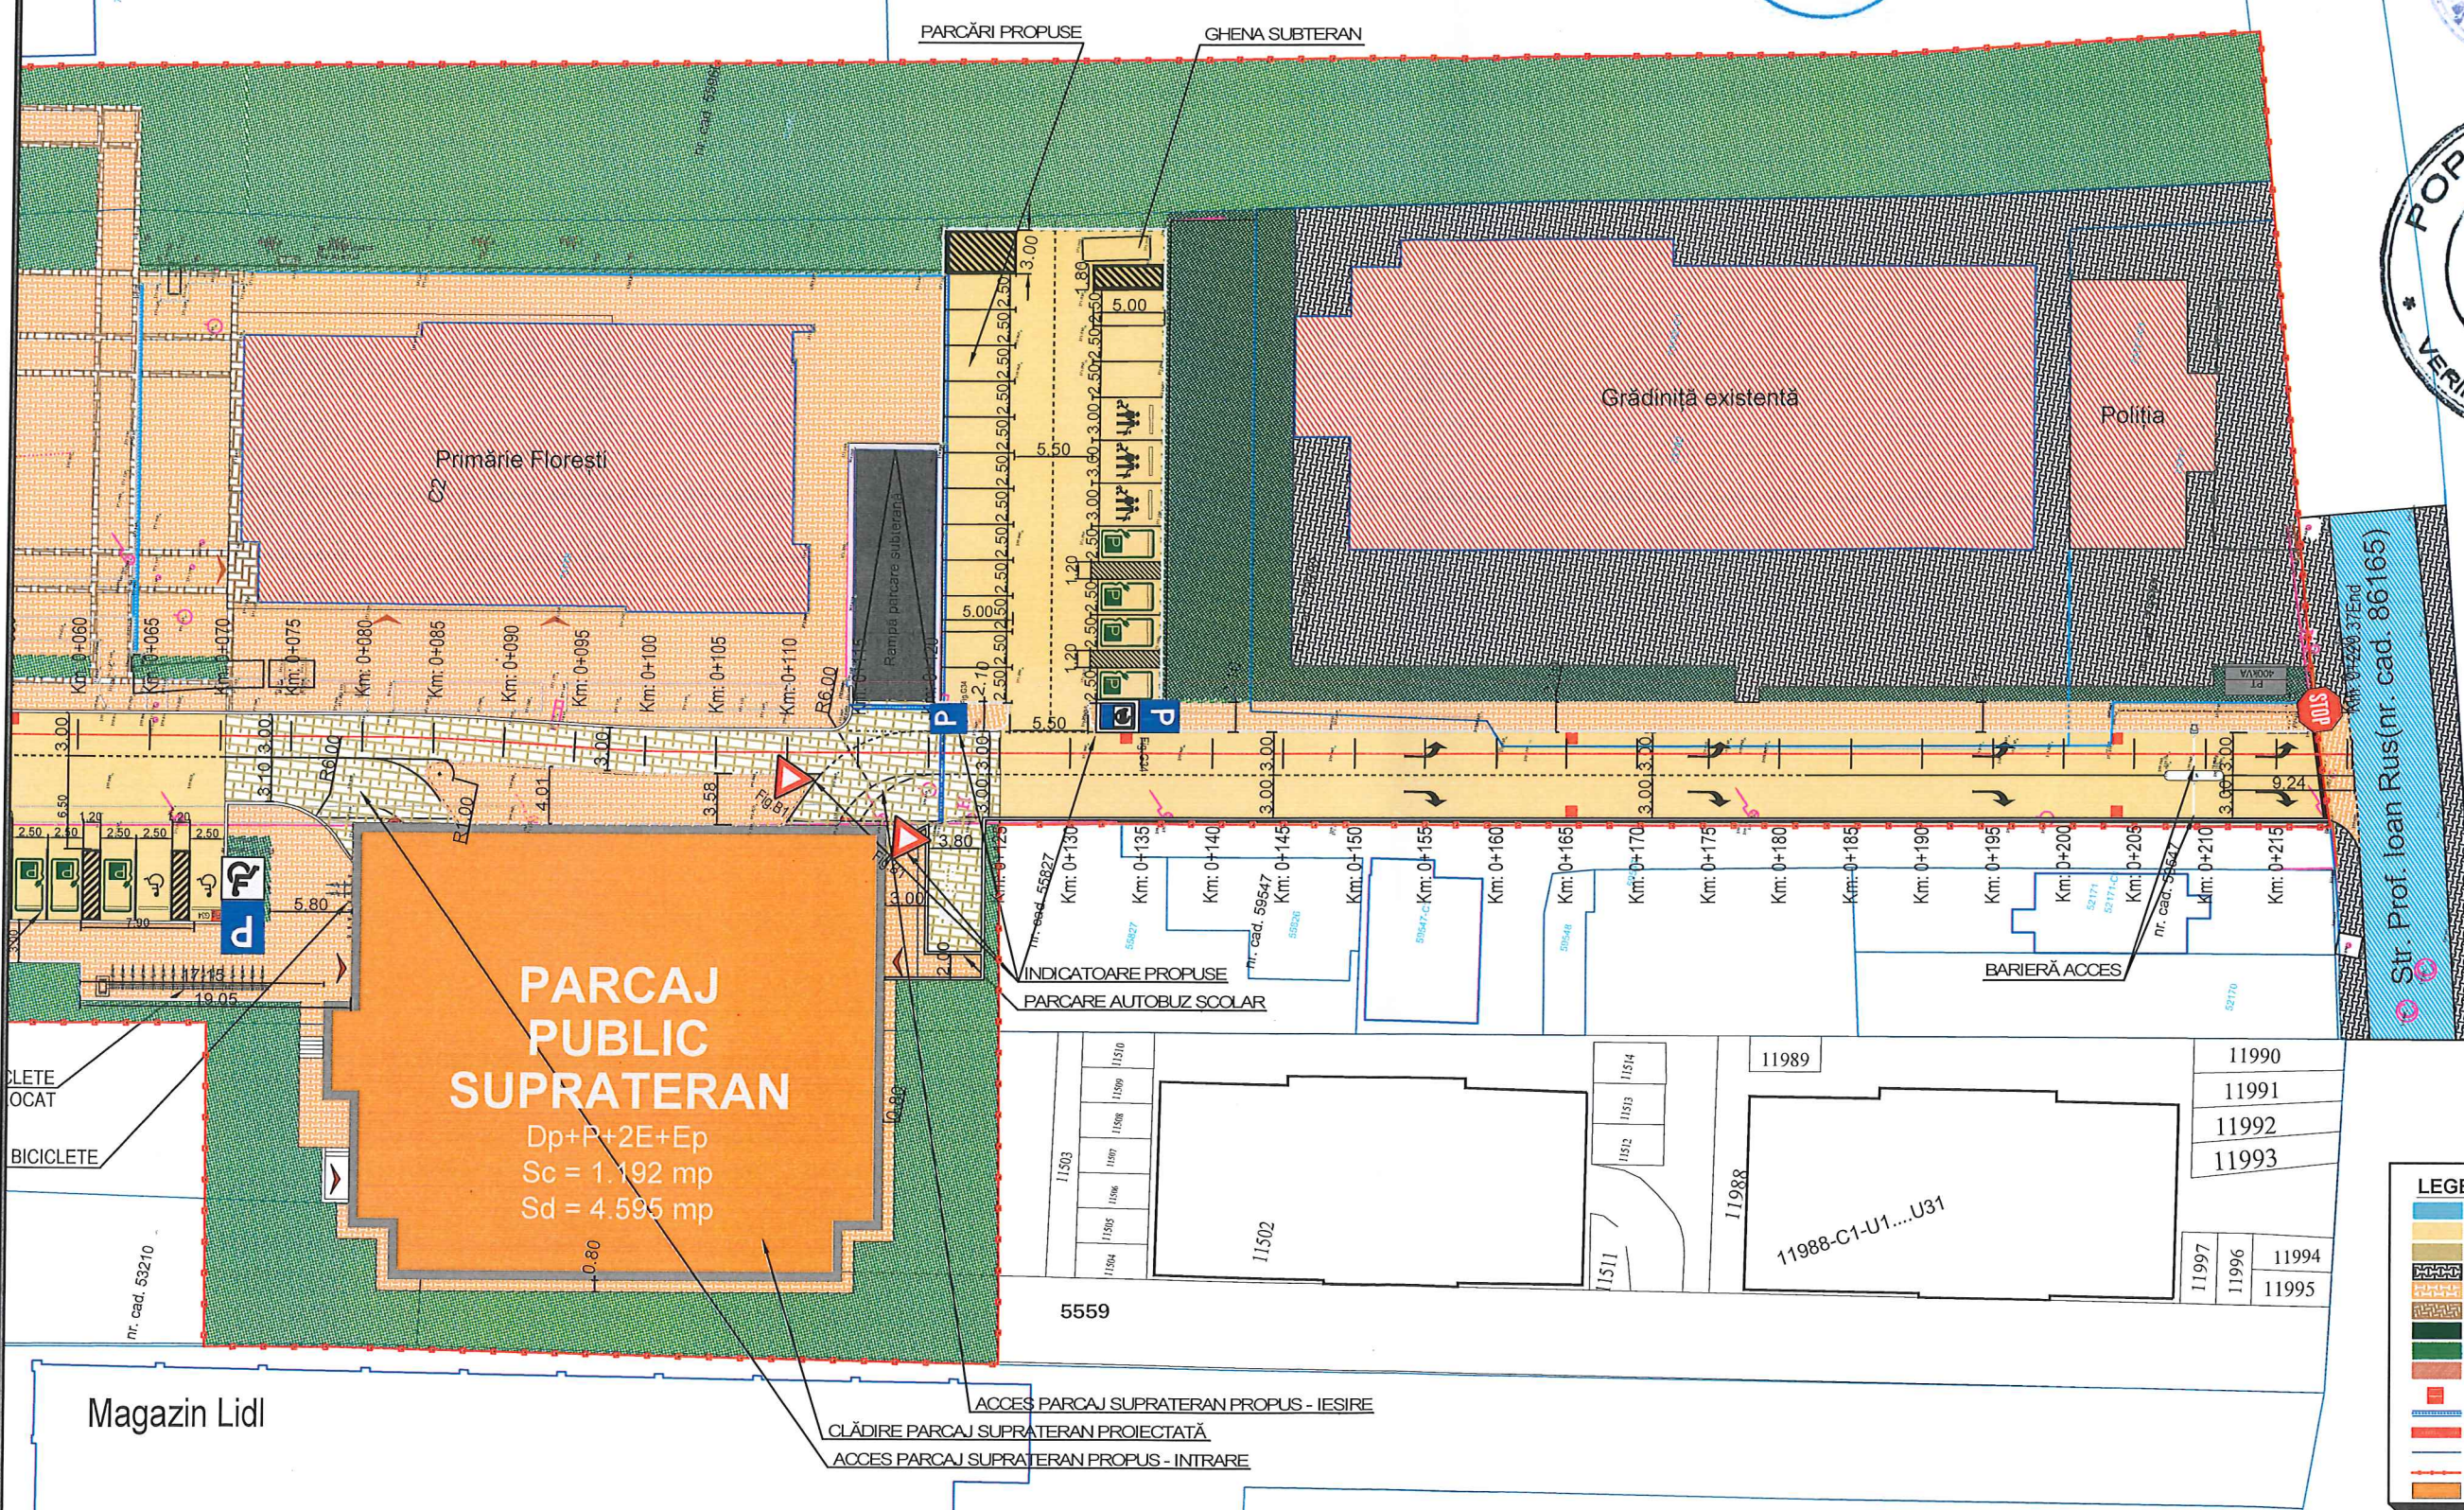

LEGENDĂ:

	carosabil existent Str. Avram Iancu
	carosabil proiectat asfalt
	carosabil proiectat piatră cubică
	trotuar existent
	trotuar proiectat granit
	trotuar proiectat piatră cubică
	spațiu verde existent
	spațiu verde proiectat
	dădne existentă
	gură scurgere proiectată
	rigidă carosabilă (grătar metalic) proiectată
	rigidă carosabilă (dale betonate) proiectată
	linite cadastrale existente
	limită zonă studată
	dădne propusă - parcaj public suprateran

Magazin Lidl

ACCES PARCAJ SUPRATERAN PROPUSE - IESIRE
CLĂDIRI PARCAJ SUPRATERAN PROIECTATĂ
ACCES PARCAJ SUPRATERAN PROPUSE - INTRARE

Categoriza de imorantă: C Clasa de imorantă: III NSI / GRF II, risc mare a _g : 0,10 T _c : 0,7s	proiectant general  SC IDEAL CONCEPT SRL str. Horea 15/9, Cluj-Napoca J12/1489/2007; CUI 21467549 T: 0742 203741; E: office@iconcept.ro		Denumire proiect: REGENERARE URBANĂ CONSTÂND ÎN AMENAJARE PIATETĂ PRIMĂRIE ȘI CONSTRUIRE PARCAJ PUBLIC MULTIETAJAT SUPRATERAN str. Avram Iancu, nr. 170, sat Florești, com. Florești, jud. Cluj		proiect nr. 173/145/2024
	proiectant de specialitate INTEGRAL CONSTRUCT SC INTEGRAL CONSTRUCT SRL Municipiul Gherla, strada Alexandru Vlahuță, numărul 19, jud. Cluj, Romania, Tel.: 0745-364528, email: integral.construct@yahoo.com Nr. de ordine în registrul comerțului: J12/3752/2005 C.I.F. RO18069462		Beneficiar: PRIMĂRIA FLOREȘTI str. Avram Iancu 170, Florești, com. Florești, jud. Cluj		faza S.F.+ P.T.+D.E.+C.S
Lucrările de execuție se vor realiza în baza Proiectului Tehnic. Cota hp este calculată de la cota finită a pardoselii. Cota de nivel este cota de călcare la finit. Cotele golurilor sunt date la golul în zidărie.	șef proiect	ing. PAUL FLORIAN	titlul planșei <		