ROMÂNIA
JUDEȚUL CLUJ
CONSILIUL LOCAL
COMUNA FLORESTI

# H O T Ă R Â R E A

privind aprobarea documentației de primă înscrierie în cartea funciară în favoarea Comunei Florești și introducerea în domeniul public al Comunei Florești a monumentului istoric „Cetatea Fetei" și a terenului aferent

CONSILIUL LOCAL FLOREȘTI, întrunit în ședință extraordinară în data de 13 iulie 2023,

Luând în discuție Proiectul de hotărâre privind aprobarea documentației de primă înscrierie în cartea funciară în favoarea Comunei Florești și introducerea în domeniul public al Comunei Florești a monumentului istoric „Cetatea Fetei" și a terenului aferent,

Analizând Referatul nr. 53446/18.07.2022, întocmit de primarul comunei Florești în calitate de inițiator și Raportul de specialitate nr. 52233/12.07.2023,

În conformitate cu prevederile Regulamentului privind avizarea, recepția și înscrierea în evidențele de cadastru și carte funciară, aprobat prin Ordinul nr. 600/2023 al directorului Agenției Naționale de Cadastru și Publicitate Imobiliară, cu modificările și completările ulterioare,

Văzând avizul comisiei de specialitate,

În temeiul art. 129 alin. (2) lit. c) și art. 196 din OUG nr. 57/2019 privind codul administrativ,

## H O T Ă R Ă Ș T E :

**Art. 1.** Se declara de uz și utilitate publică imobilul - monumentului istoric „Cetatea Fetei" înscris în Lista monumentelor cu codul LMI CJ-I-m-A-07051.01 și imobilul-teren aferent, în suprafață de 7.845 mp și se introduc în domeniul public al Comunei Florești.

**Art. 2.** Se aprobă documentația de primă înscriere în favoarea comunei Florești în domeniul public, a imobilul - monumentului istoric „Cetatea Fetei" înscris în Lista monumentelor cu codul LMI CJ-I-m-A-07051.01 și a imobilului-teren aferent, în suprafață de 7.845 mp, conform anexei nr. 1 a prezentei.

**Art. 3.** Prezenta hotărâre se comunică, prin intermediul secretarul ui comunei Florești, în termen de maximum 10 zile lucrătoare de la adoptare, Primarului Comunei Florești, Prefectului Județului Cluj și se aduce la cunoștință publică, în termen de 5 zile de la data comunicării oficiale către prefect, prin afișare la sediul Primăriei, respectiv pe pagina de internet aferentă www.florești cluj.ro.

**Nr. 100 din 13 iulie 2023**

Președinte de ședință,
Martin Edmund Antal

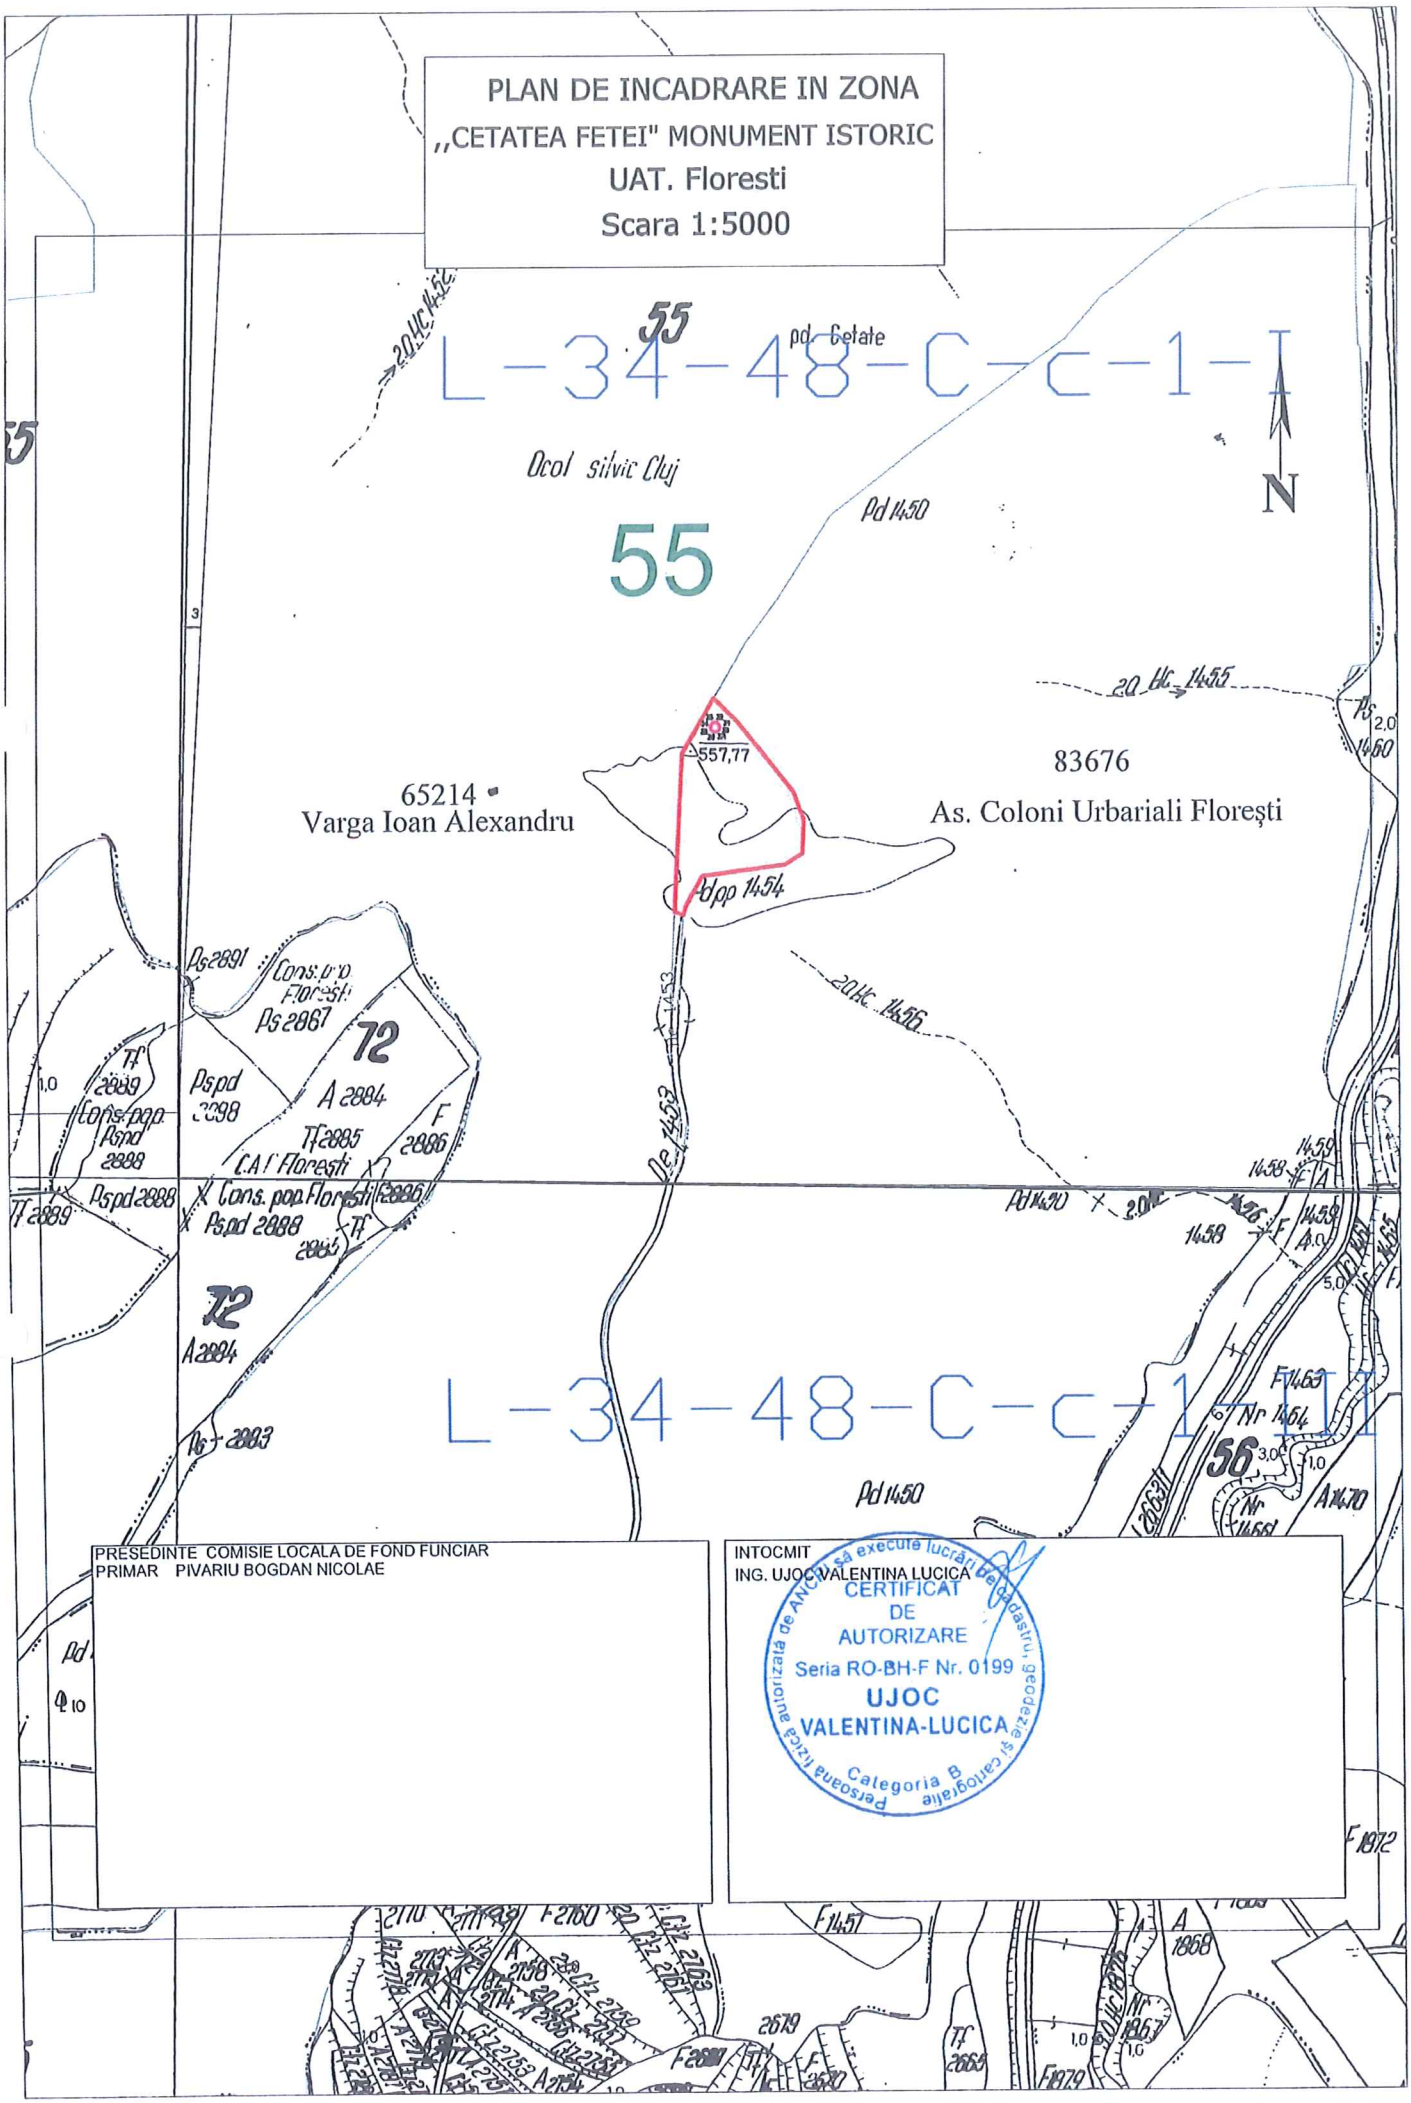
**TOTAL CONSILIERI 19**
**Prezenți 19**
**Voturi pentru 19**

ROMÂNIA
JUDEȚUL CLUJ, COMUNA FLOREȘTI
CONSILIUL LOCAL

Contrasemnează secretar general,
Orza Alin Răzvan

ANEXA LA HCL NR. 100/13.04.2023



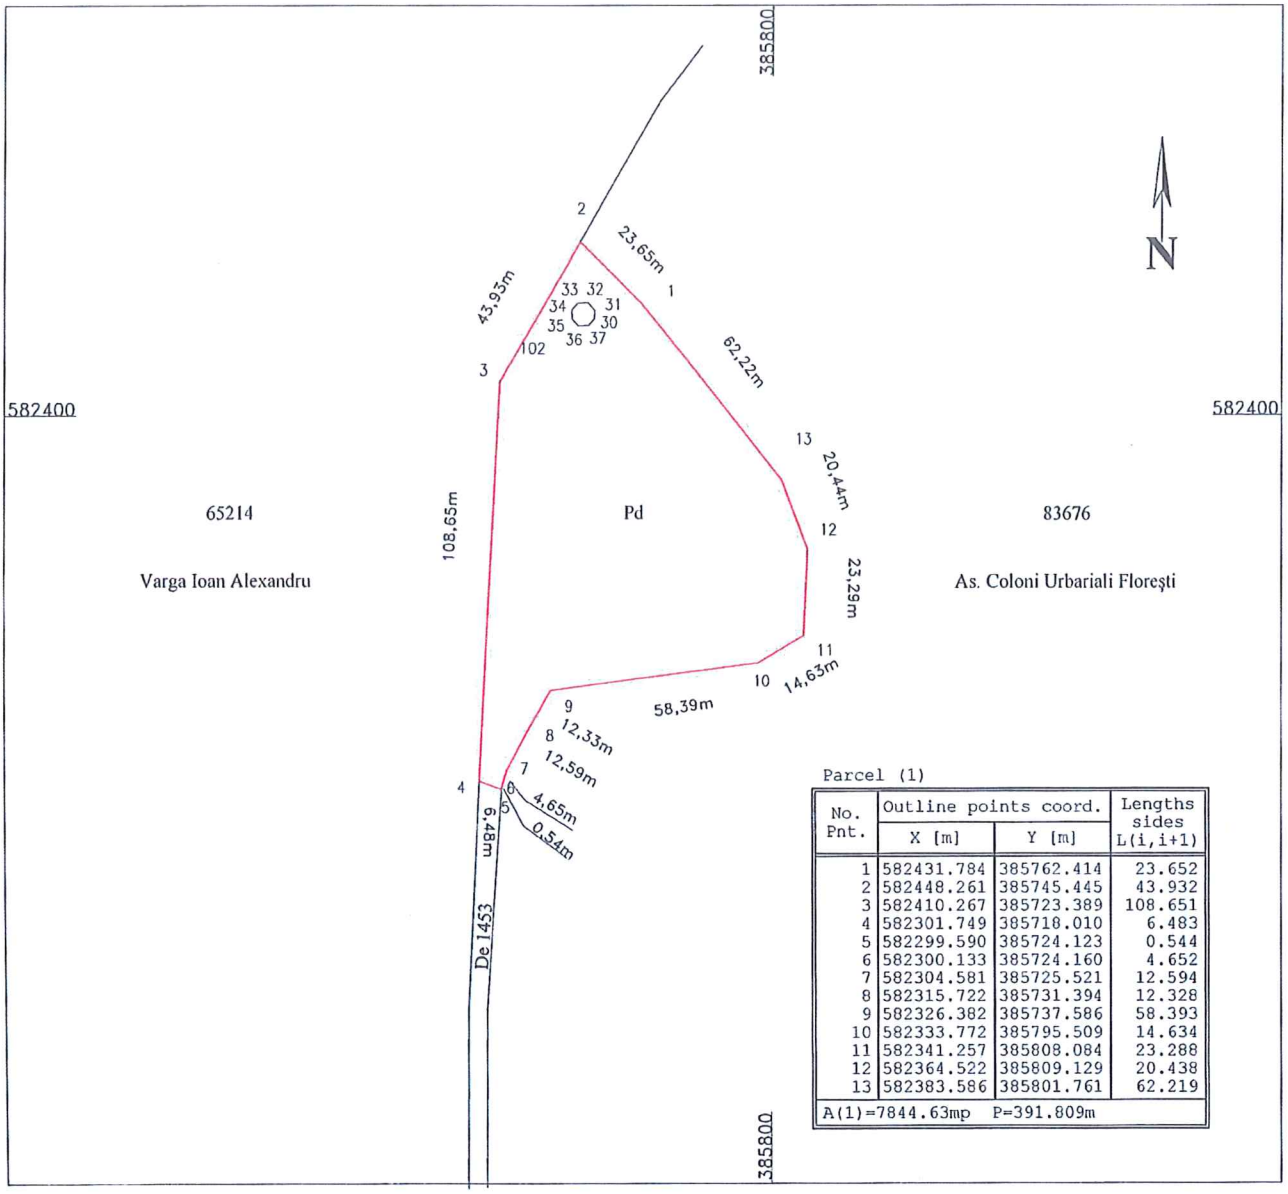

PLAN DE INCADRARE IN ZONA
,,CETATEA FETEI" MONUMENT ISTORIC
UAT. Floresti
Scara 1:5000
L-34-48-C-c-1-I
Ocol silvic Cluj
55
pd. Cetate
Pd 1450
20 HC 1455
557,77
65214
Varga Ioan Alexandru
83676
As. Coloni Urbariali Floreşti
Pdpp 1454
20 HC 1456
Pd 1453
Ps 2891
Cons. p-v Floreşti
Ps 2867
72
A 2884
Tf 2889
Ps pd 2888
Cons. pop. Floreşti
Tf 2885
C.A.I. Floreşti
F 2886
Pd 1430
2.0 HC
1458
1459
F 1463
Nr 1464
56
A 1470
Nr 1466
L-34-48-C-c-1-II
Pd 1450
A 2894
16 2883
PRESEDINTE COMISIE LOCALA DE FOND FUNCIAR
PRIMAR PIVARIU BOGDAN NICOLAE
INTOCMIT
ING. UJOC VALENTINA LUCICA
CERTIFICAT
DE
AUTORIZARE
Seria RO-BH-F Nr. 0199
UJOC
VALENTINA-LUCICA
Categoria B
Persoană fizică autorizată de ANCPI să execute lucrări de cadastru, geodezie și cartografie
F 1460
F 1457
A 1868
F 1872
2679
F 2680
F 1879

# PLAN DE SITUAȚIE

## „CETATEA FETEI" MONUMENT ISTORIC

## UAT. Floresti

Scara: 1: 2000




Parcel (1)

| No. Pnt. | Outline points coord. | | Lengths sides |
|---|---|---|---|
| | X [m] | Y [m] | L(i,i+1) |
| 1 | 582431.784 | 385762.414 | 23.652 |
| 2 | 582448.261 | 385745.445 | 43.932 |
| 3 | 582410.267 | 385723.389 | 108.651 |
| 4 | 582301.749 | 385718.010 | 6.483 |
| 5 | 582299.590 | 385724.123 | 0.544 |
| 6 | 582300.133 | 385724.160 | 4.652 |
| 7 | 582304.581 | 385725.521 | 12.594 |
| 8 | 582315.722 | 385731.394 | 12.328 |
| 9 | 582326.382 | 385737.586 | 58.393 |
| 10 | 582333.772 | 385795.509 | 14.634 |
| 11 | 582341.257 | 385808.084 | 23.288 |
| 12 | 582364.522 | 385809.129 | 20.438 |
| 13 | 582383.586 | 385801.761 | 62.219 |
| A(1)=7844.63mp P=391.809m | | | |

PRIMAR
PIVARIU BOGDAN NICOLAE

EXECUTANT
ING. UJOC VALENTINA LUCICA

CERTIFICAT DE AUTORIZARE
Seria RO-BH-F Nr. 0199
UJOC VALENTINA-LUCICA
Categoria B
Persoană fizică autorizată de ANCPI să execute lucrări de cadastru, geodezie și cartografie