ROMÂNIA
JUDEŢUL CLUJ
COMUNA FLOREŞTI
CONSILIUL LOCAL

HOTĂRÂREA

privind aprobarea înscrierii în cartea funciară în favoarea Comunei Floreşti şi introducerea în domeniul public a drumului de exploatare De 674

CONSILIUL LOCAL FLOREŞTI, întrunit în şedinţă ordinară în data de 28 februarie 2023,

Luând în discuţie Proiectul de hotărâre privind aprobarea înscrierii în cartea funciară în favoarea Comunei Floreşti şi introducerea în domeniul public a drumului de exploatare De 674,

Analizând Referatul nr. 26277/22.02.2023, întocmit de primarul comunei Floreşti în calitate de iniţiator, precum şi Raportul de specialitate nr. 25444/17.02.2023 şi avizul favorabil al comisiei de specialitate,

În conformitate cu prevederile Regulamentului de recepţie şi înscriere în evidenţele de cadastru şi carte funciară, aprobat prin Ordinul nr. 600/2023 al directorului Agenţiei Naţionale de Cadastru şi Publicitate Imobiliară,

În temeiul art. 129 alin. (2) lit. c) şi art. 196 din OUG nr. 57/2019 privind codul administrativ,

H O T Ă R Ă Ş T E :

Art. 1. Se declara de uz şi utilitate publică imobilul-teren aferent De 674, în suprafaţă de 4.466 mp, cu denumirea toponimică drumul Harapului, situat în localitatea Luna de Sus, comuna Floreşti, Judeţul Cluj şi se introduce în domeniul public al comunei Floreşti.

Art. 2. Se aprobă înscrierea şi cadastrarea în favoarea comunei Floreşti în domeniul public, a imobilului - teren aferent De 674, în suprafaţă de 4.466 mp, identificat conform anexei nr. 1 a prezentei.

Art. 3. Prezenta hotărâre se comunică, prin intermediul secretarului comunei Floreşti, în termen de maximum 10 zile lucrătoare de la adoptare, Primarului Comunei Floreşti, Prefectului Judeţului Cluj şi se aduce la cunoştinţă publică, în termen de 5 zile de la data comunicării oficiale către prefect, prin afişare la sediul Primăriei, respectiv pe pagina de internet aferentă www.floresticluj.ro

Nr. 27 din 28 februarie 2023

TOTAL CONSILIERI 19
Prezenţi 19
Voturi pentru 19

Preşedinte de şedinţă,
Crişan Gabriel

ROMÂNIA
JUDEŢUL CLUJ. COMUNA FLOREŞTI
CONSILIUL LOCAL

Contrasemnează secretar general,
Orza Alin Răzvan

ROMÂNIA

ANEXA LA HCL nr. 27/28.02.2023

PLAN DE ÎNCADRARE ÎN ZONĂ

De 674, Loc. Luna de Sus

UAT. Floresti

Scara: 1: 5000

L-34-47-D-d-2-I




PRIMAR PIVARIU BOGDAN NICOLAE

EXECUTANT

UJOC VALENTINA LUCICA

CERTIFICAT DE AUTORIZARE Seria RO-BH-F Nr. 0199 UJOC VALENTINA-LUCICA Categoria B

Persoana fizică autorizată de ANCPI să execute lucrări de cadastru, geodezie și cartografie

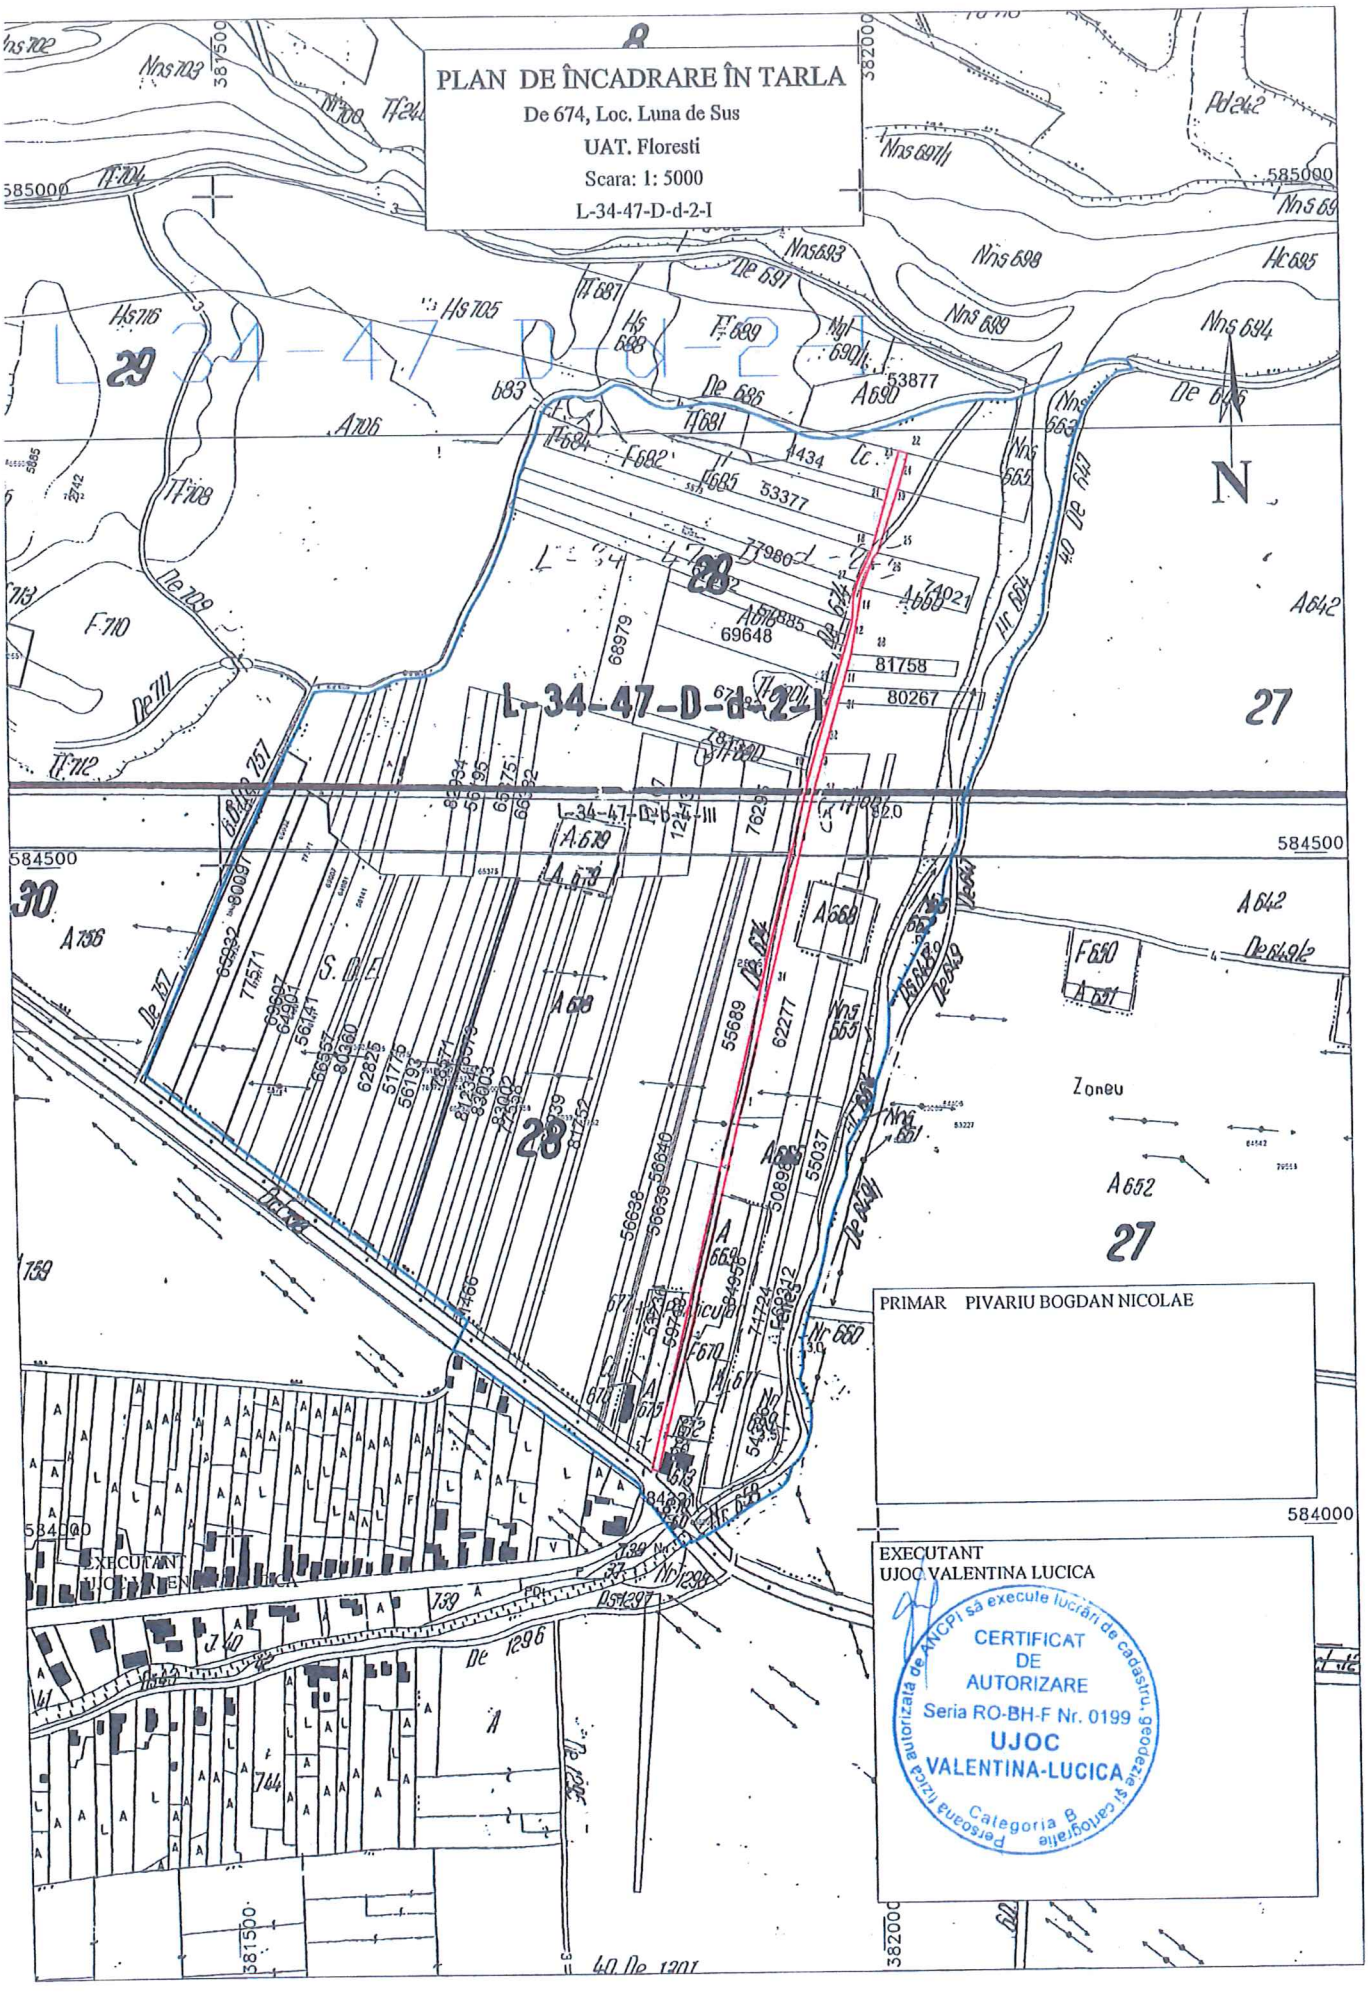
PLAN DE ÎNCADRARE ÎN TARLA
De 674, Loc. Luna de Sus
UAT. Floresti
Scara: 1: 5000
L-34-47-D-d-2-I
L-34-47-D-d-2-I
L-34-47-D-d-2-I
L-34-47-D-d-2-I
N
PRIMAR PIVARIU BOGDAN NICOLAE
EXECUTANT
UJOC VALENTINA LUCICA
CERTIFICAT DE AUTORIZARE
Seria RO-BH-F Nr. 0199
UJOC VALENTINA-LUCICA
Persoana fizică autorizată de ANCPI să execute lucrări de cadastru, geodezie și cartografie
Categoria B
584500
584000
382000
381500


PLAN DE SITUAȚIE

De 674, Loc. Luna de Sus

UAT. Floresti

Scara: 1: 5000

L-34-47-D-d-2-I

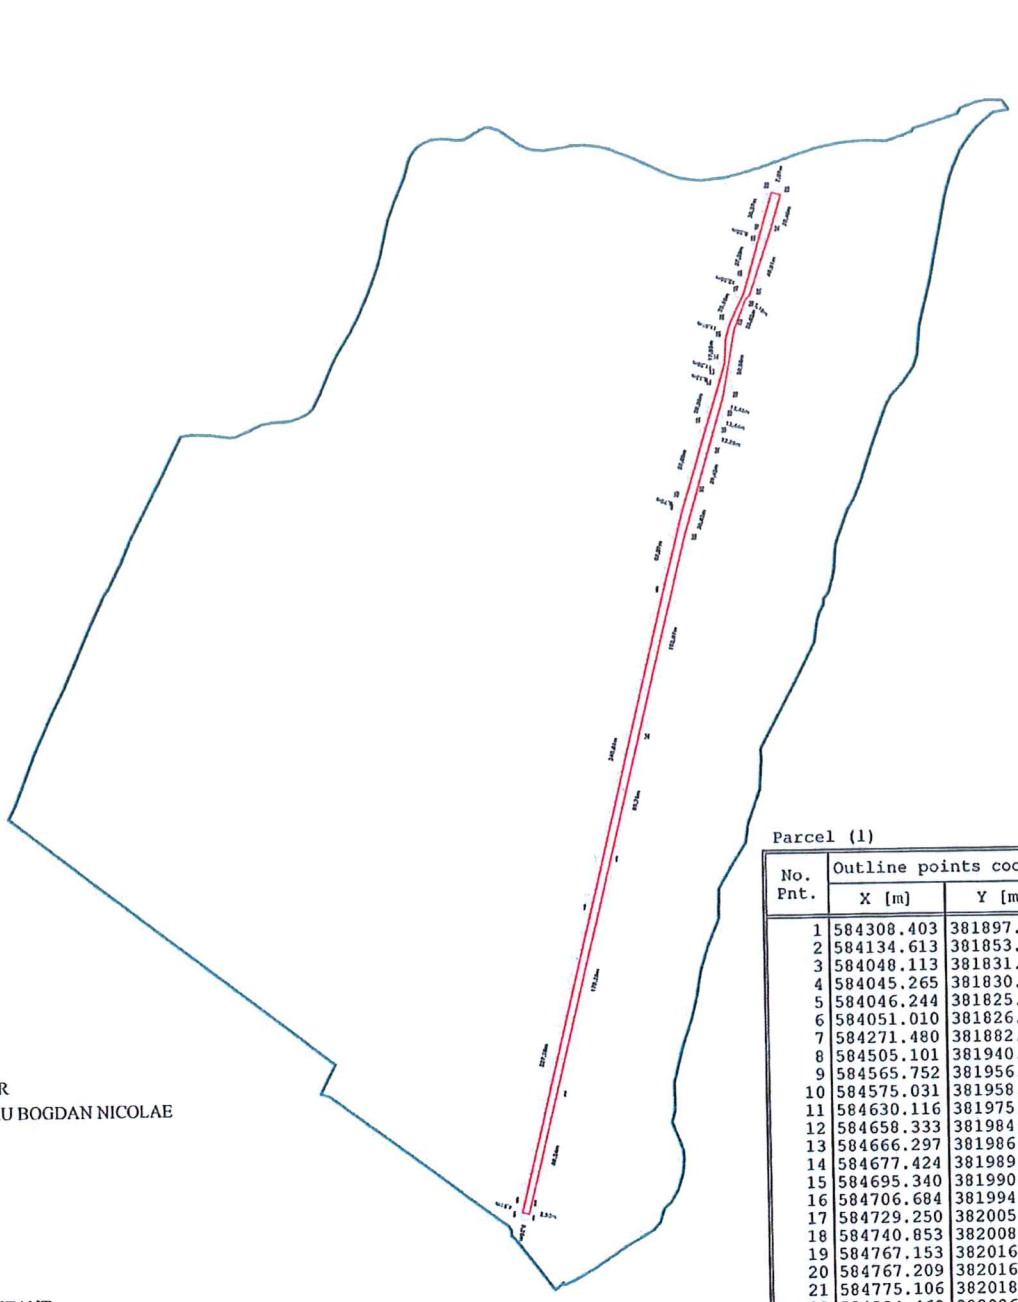

N

Parcel (1)

No. Pnt.	Outline points coord. X [m]	Y [m]	Lengths sides L(i,i+1)
1	584308.403	381897.369	179.285
2	584134.613	381853.322	89.235
3	584048.113	381831.398	2.899
4	584045.265	381830.859	5.260
5	584046.244	381825.691	4.912
6	584051.010	381826.880	227.283
7	584271.480	381882.110	240.841
8	584505.101	381940.637	62.570
9	584565.752	381956.015	9.702
10	584575.031	381958.849	57.597
11	584630.116	381975.674	29.504
12	584658.333	381984.292	8.327
13	584666.297	381986.725	11.588
14	584677.424	381989.961	17.933
15	584695.340	381990.751	11.814
16	584706.684	381994.051	25.098
17	584729.250	382005.037	12.084
18	584740.853	382008.411	27.390
19	584767.153	382016.062	0.084
20	584767.209	382016.125	8.211
21	584775.106	382018.375	30.571
22	584804.460	382026.914	7.074
23	584802.713	382033.769	28.398
24	584775.484	382025.706	49.906
25	584728.282	382009.501	5.193
26	584724.389	382006.064	23.821
27	584702.229	381997.325	50.560
28	584652.439	381988.533	12.465
29	584640.479	381985.021	12.442
30	584628.541	381981.516	12.995
31	584616.073	381977.853	39.419
32	584578.285	381966.633	30.824
33	584548.740	381957.846	152.070
34	584401.227	381920.896	95.759

A(1)=4465.53mp P=1583.115m

PRIMAR

PIVARIU BOGDAN NICOLAE

EXECUTANT

UJOC VALENTINA LUCICA

Persoana fizică autorizată de ANCPI să execute lucrări de cadastru, geodezie și cartografie

CERTIFICAT DE AUTORIZARE

Seria RO-BH-F Nr. 0199

UJOC VALENTINA-LUCICA

Categoria B


PLAN DE SITUAȚIE

De 674, Loc. Luna de Sus

UAT. Floresti

Scara: 1: 5000

L-34-47-D-d-2-I

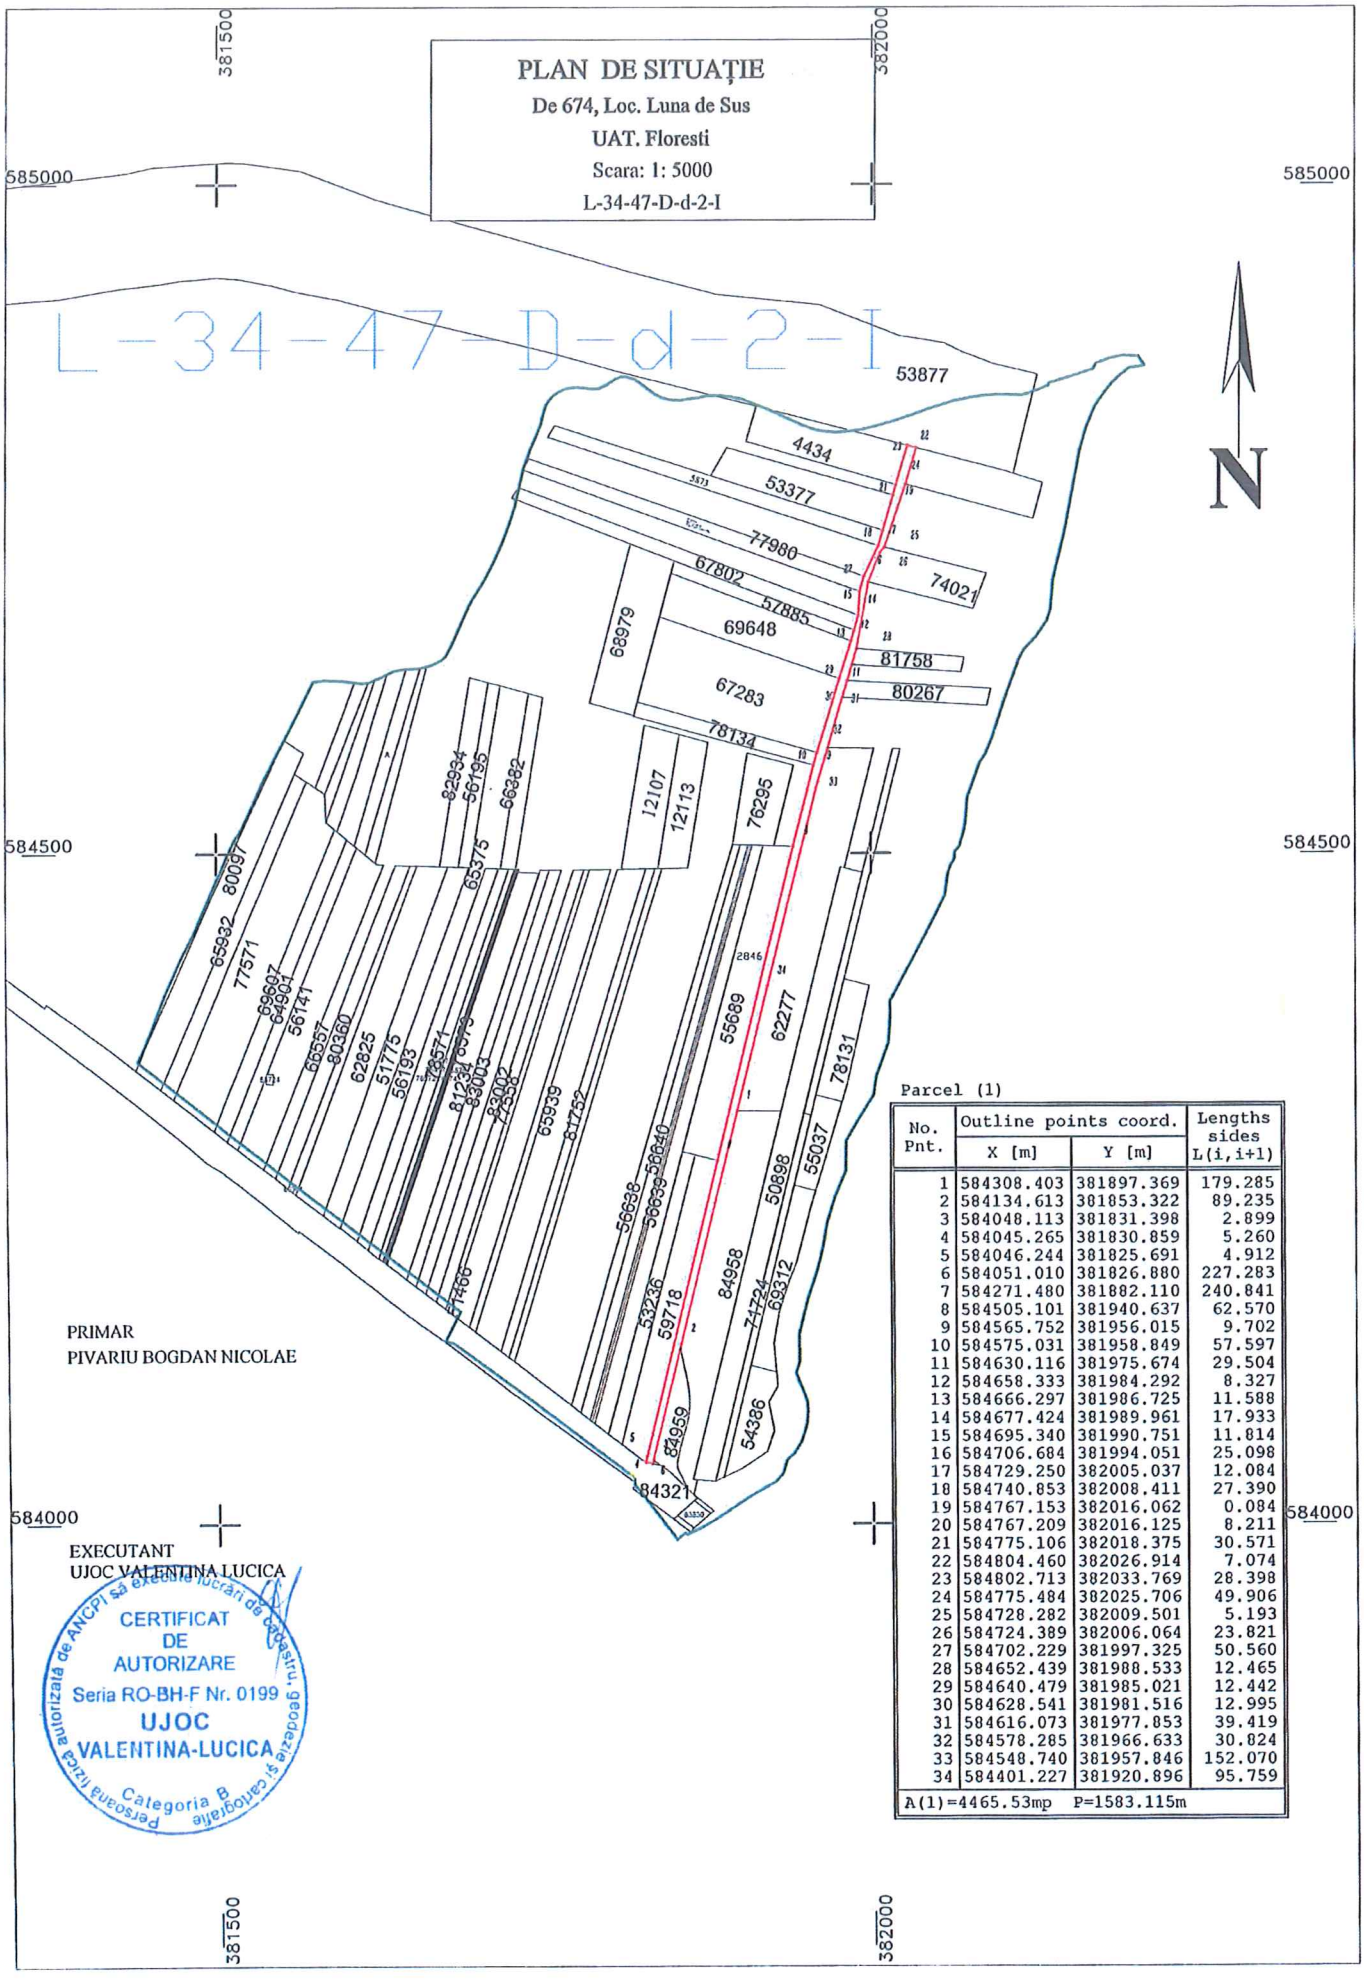

Parcel (1)

No. Pnt.	Outline points coord.		Lengths sides
	X [m]	Y [m]	L(i,i+1)
1	584308.403	381897.369	179.285
2	584134.613	381853.322	89.235
3	584048.113	381831.398	2.899
4	584045.265	381830.859	5.260
5	584046.244	381825.691	4.912
6	584051.010	381826.880	227.283
7	584271.480	381882.110	240.841
8	584505.101	381940.637	62.570
9	584565.752	381956.015	9.702
10	584575.031	381958.849	57.597
11	584630.116	381975.674	29.504
12	584658.333	381984.292	8.327
13	584666.297	381986.725	11.588
14	584677.424	381989.961	17.933
15	584695.340	381990.751	11.814
16	584706.684	381994.051	25.098
17	584729.250	382005.037	12.084
18	584740.853	382008.411	27.390
19	584767.153	382016.062	0.084
20	584767.209	382016.125	8.211
21	584775.106	382018.375	30.571
22	584804.460	382026.914	7.074
23	584802.713	382033.769	28.398
24	584775.484	382025.706	49.906
25	584728.282	382009.501	5.193
26	584724.389	382006.064	23.821
27	584702.229	381997.325	50.560
28	584652.439	381988.533	12.465
29	584640.479	381985.021	12.442
30	584628.541	381981.516	12.995
31	584616.073	381977.853	39.419
32	584578.285	381966.633	30.824
33	584548.740	381957.846	152.070
34	584401.227	381920.896	95.759

A(1)=4465.53mp P=1583.115m