ROMÂNIA
JUDEŢUL CLUJ
COMUNA FLOREŞTI
CONSILIUL LOCAL

HOTĂRÂREA

privind aprobarea înscrierii în cartea funciară în favoarea Comunei Floreşti şi introducerea în domeniul public a drumului de exploatare De 757

CONSILIUL LOCAL FLOREŞTI, întrunit în şedinţă ordinară în data de 28 februarie 2023,

Luând în discuţie Proiectul de hotărâre privind aprobarea înscrierii în cartea funciară în favoarea Comunei Floreşti şi introducerea în domeniul public a drumului de exploatare De 757,

Analizând Referatul nr. 26280/22.02.2023, întocmit de primarul comunei Floreşti în calitate de iniţiator, precum şi Raportul de specialitate nr. 25443/17.02.2023 şi avizul favorabil al comisiei de specialitate,

În conformitate cu prevederile Regulamentului de recepţie şi înscriere în evidenţele de cadastru şi carte funciară, aprobat prin Ordinul nr. 600/2023 al directorului Agenţiei Naţionale de Cadastru şi Publicitate Imobiliară,

În temeiul art. 129 alin. (2) lit. c) şi art. 196 din OUG nr. 57/2019 privind codul administrativ,

H O T Ă R Ă Ş T E :

Art. 1. Se declara de uz şi utilitate publică imobilul-teren aferent De 757, în suprafaţă de 2.621 mp, cu denumirea toponimică drumul *Fercuţului*, situat în localitatea Luna de Sus, comuna Floreşti, Judeţul Cluj şi se introduce în domeniul public al comunei Floreşti.

Art. 2. Se aprobă înscrierea şi cadastrarea în favoarea comunei Floreşti în domeniul public, a imobilului - teren aferent De 757, în suprafaţă de 2.621 mp, identificat conform anexei nr. 1 a prezentei.

Art. 3. Prezenta hotărâre se comunică, prin intermediul secretarului comunei Floreşti, în termen de maximum 10 zile lucrătoare de la adoptare, Primarului Comunei Floreşti, Prefectului Judeţului Cluj şi se aduce la cunoştinţă publică, în termen de 5 zile de la data comunicării oficiale către prefect, prin afişare la sediul Primăriei, respectiv pe pagina de internet aferentă www.floreşticluj.ro

Nr. 28 din 28 februarie 2023

TOTAL CONSILIERI 19
Prezenţi 19
Voturi pentru 19


Preşedinte de şedinţă,
Crişan Gabriel


ROMÂNIA
JUDEŢUL CLUJ COMUNA FLOREŞTI
CONSILIUL LOCAL

Contrasemnează secretar general,
Orza Alin Răzvan

ANEXA la HCL nr. 28/28.02.2023


ROMÂNIA
JUDEȚUL CLUJ, COMUNA FLORESTI
CONSILIUL LOCAL

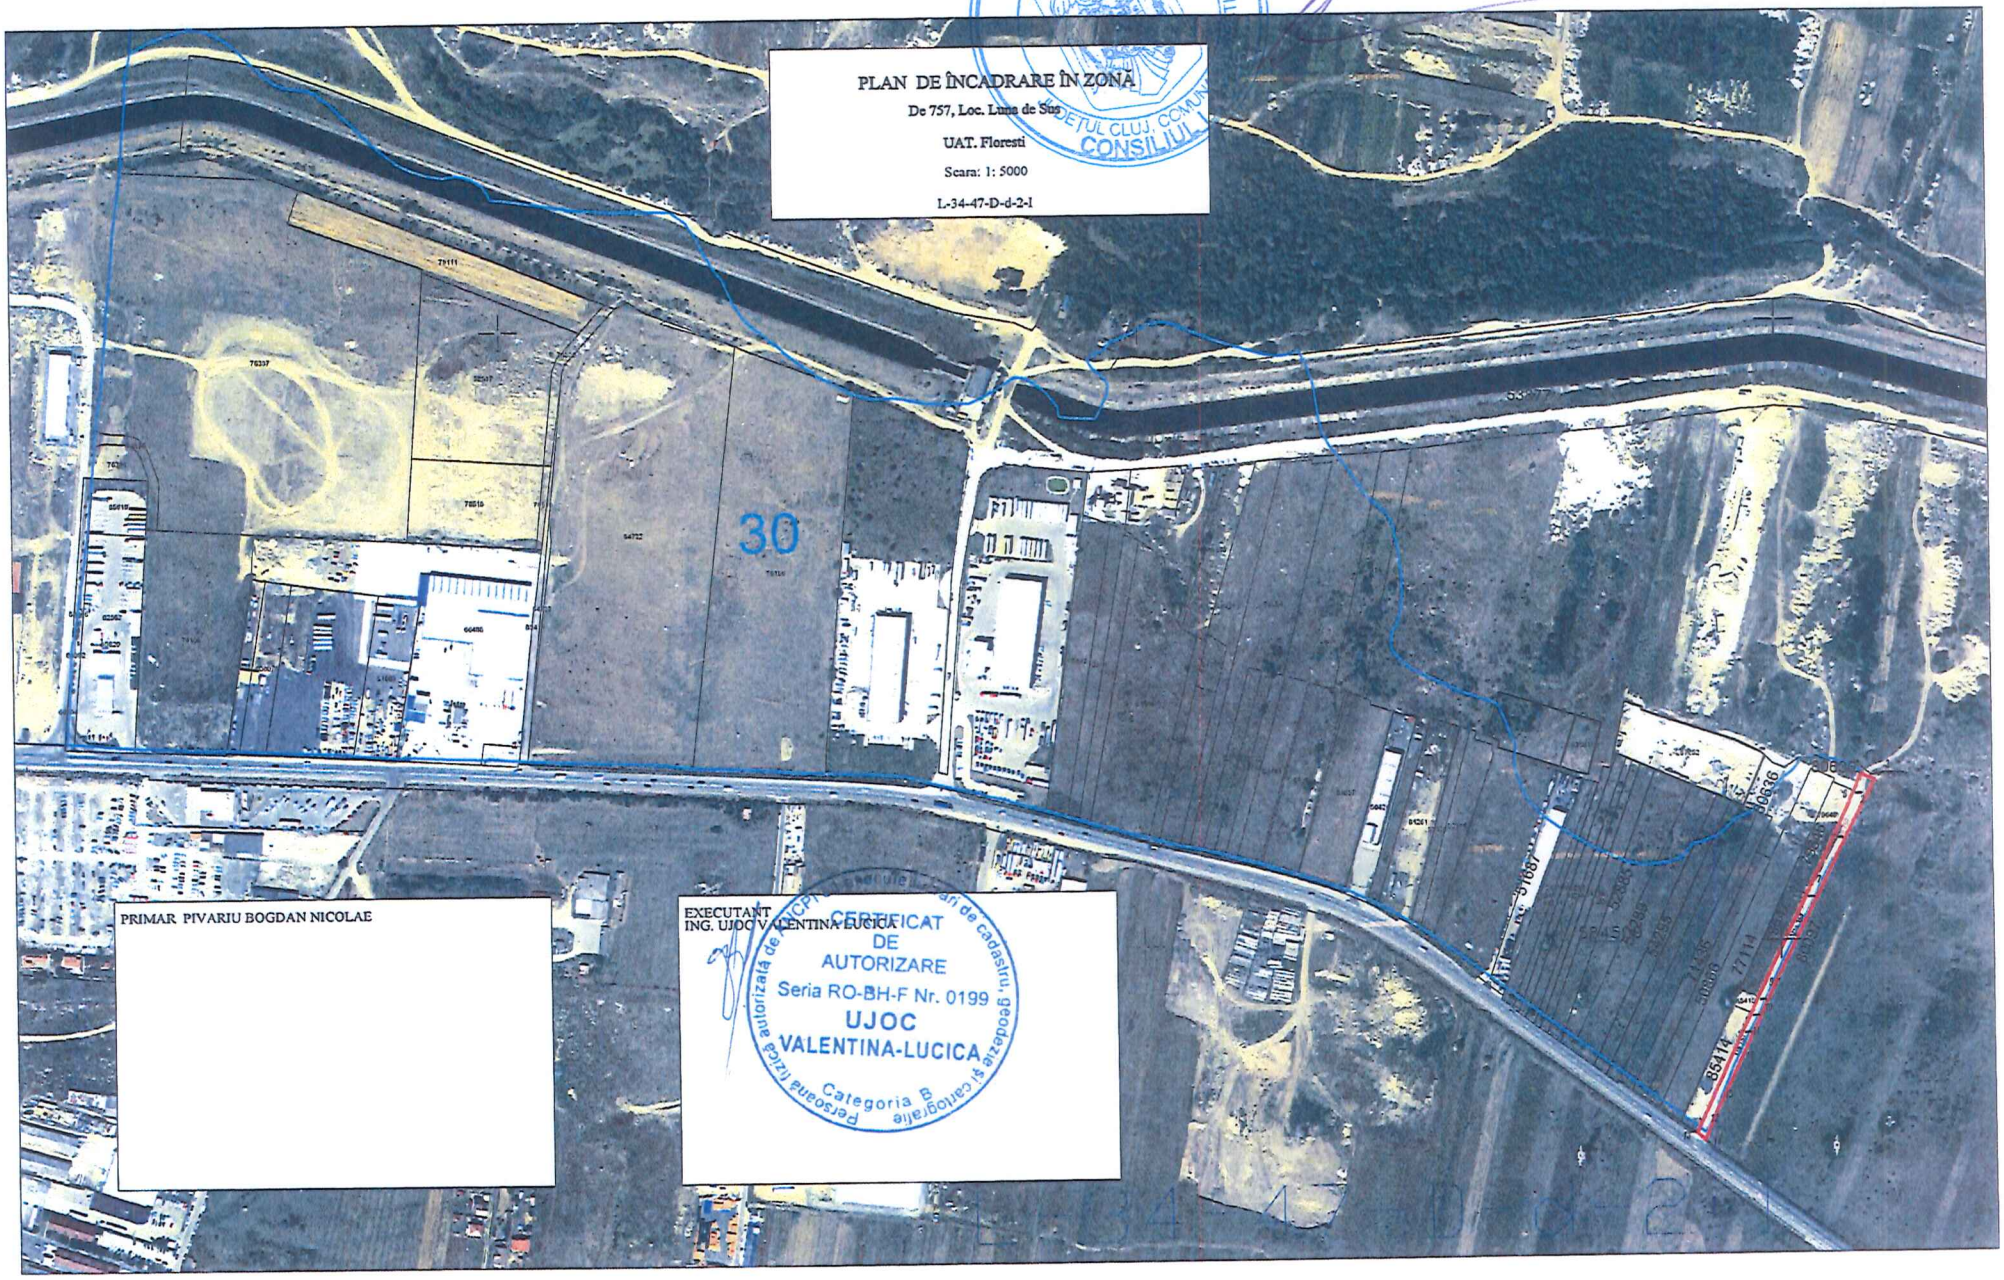

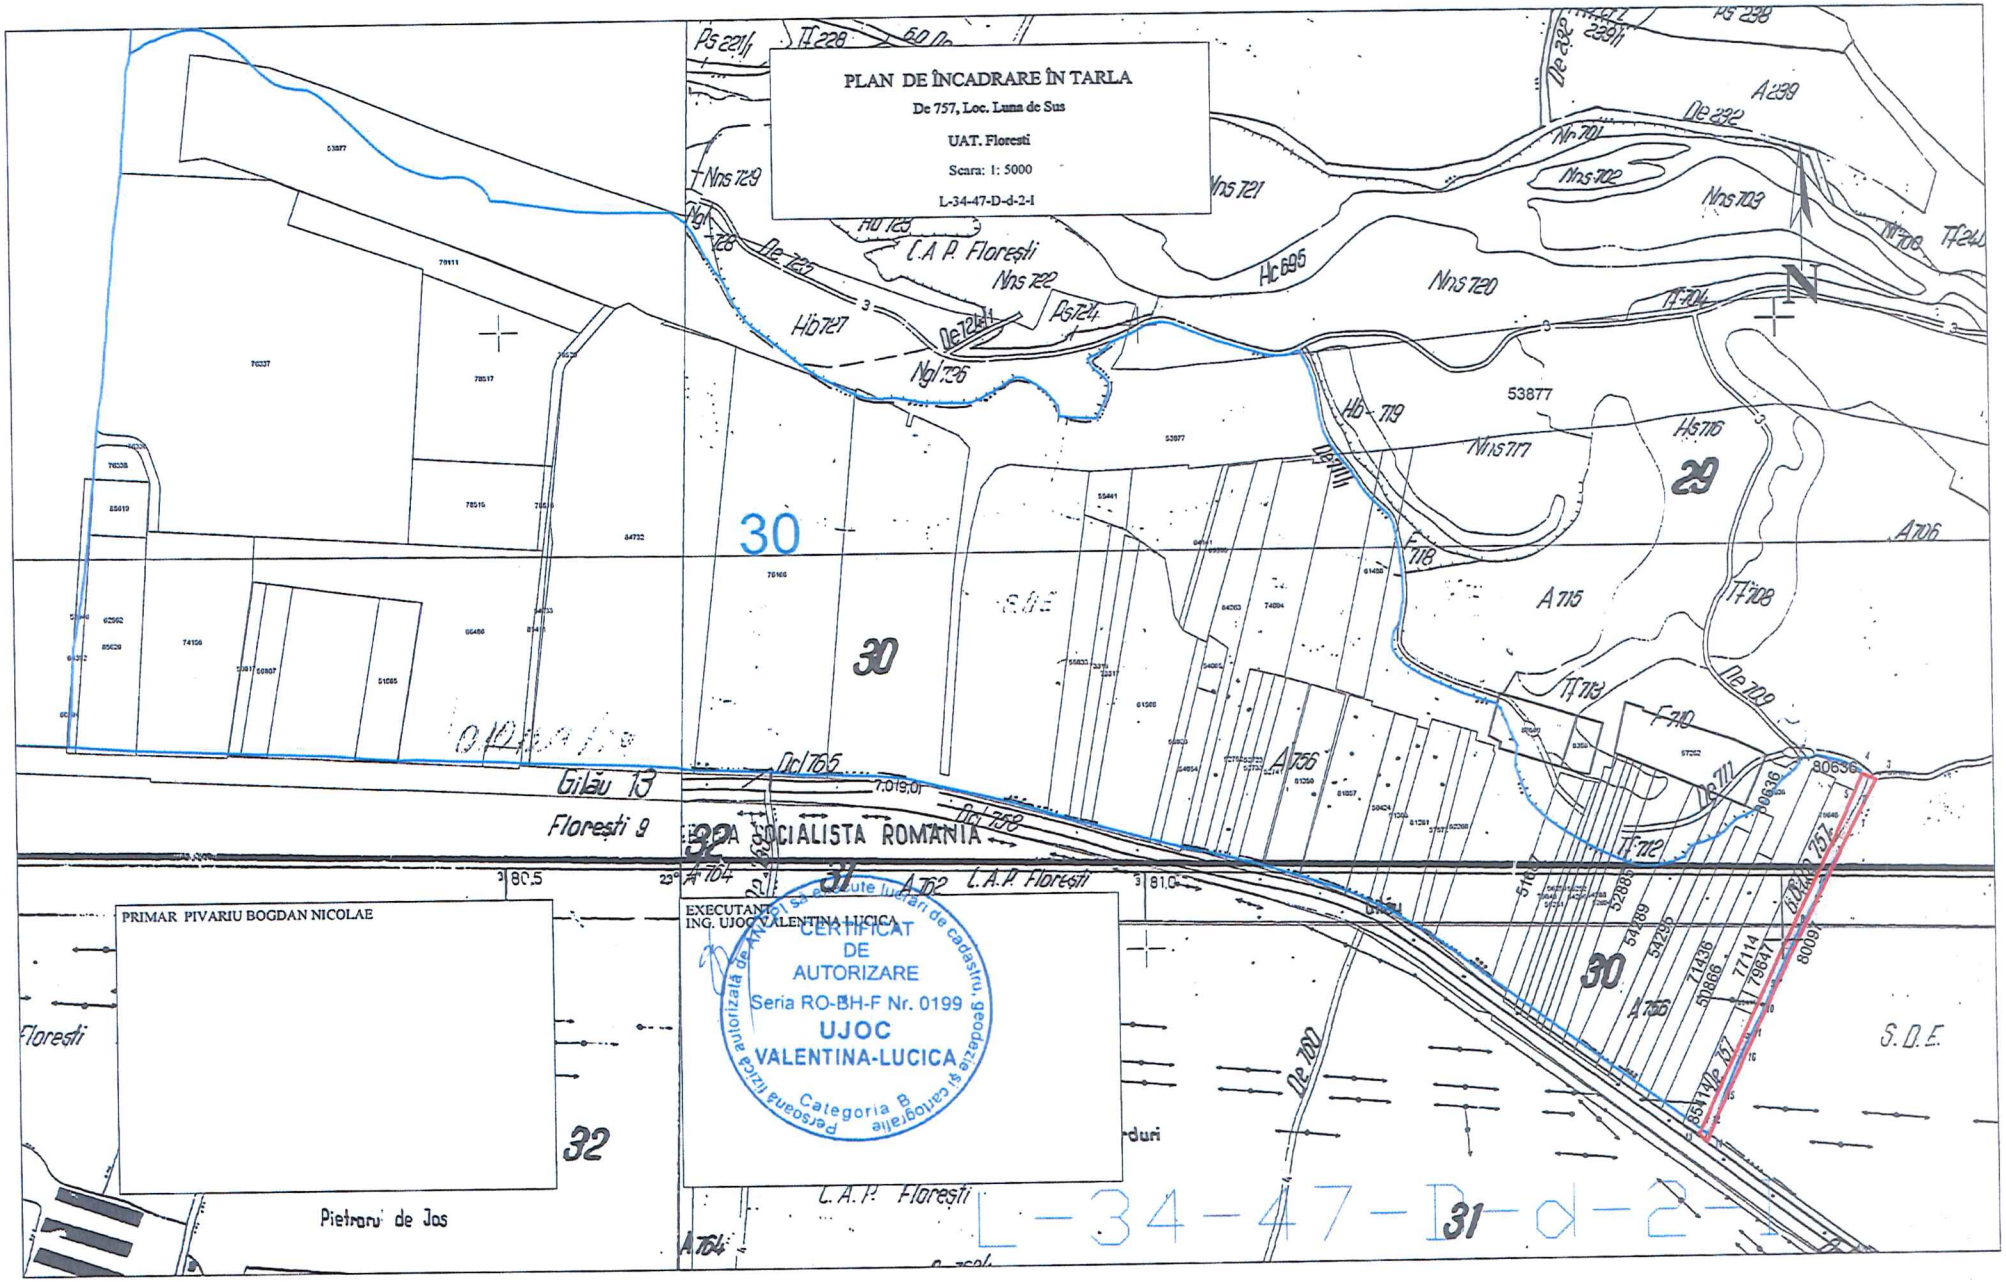
PLAN DE ÎNCADRARE ÎN TARLA
De 757, Loc. Luna de Sus
UAT. Floresti
Scara: 1: 5000
L-34-47-D-d-2-1
PRIMAR PIVARIU BOGDAN NICOLAE
EXECUTANT
ING. UJOC VALENTINA LUCICA
CERTIFICAT DE AUTORIZARE
Seria RO-BH-F Nr. 0199
UJOC VALENTINA-LUCICA
Categoria B
Persoana fizică autorizată de ANCPI să execute lucrări de cadastru, geodezie și cartografie
L-34-47-D-d-2-1
C.A.P. Floresti
Floresti
Pietrari de Jos
Gilău 13
Floresti 9
30
31
32
29
53877
A 715
A 706
A 766
A 764
A 762
De 757
De 709
De 702
De 711
De 712
De 724
De 721
Nr. 701
Nns 702
Nns 703
Nns 720
Nns 721
Nns 722
Nns 729
Hr 695
Hb 719
Hs 716
Nns 717
Ngl 726
Ngl 728
Hb 727
Hb 723
Ngl 765
Ngl 758
TF 708
TF 704
TF 713
TF 712
F 718
F 710
Ps 221/1
Ps 238
Ps 724
A 239
De 232
De 724
De 711
S.D.E.
80636
85111
80091
79847
77114
71436
54289
54089
52885
50866
80.5
81.0
23°

De 757, Loc. Luna de Sus

Scara 1: 2000

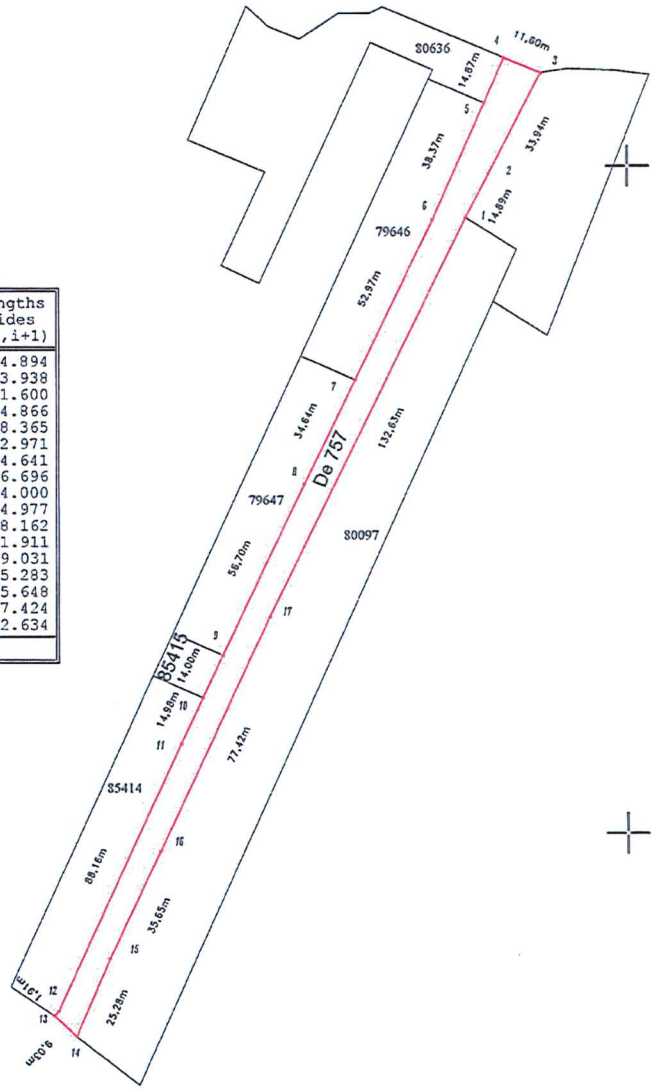

Parcel (1)

No. Pnt.	Outline points coord. X [m]	Y [m]	Lengths sides L(i,i+1)
1	584584.729	381552.643	14.894
2	584597.986	381559.432	33.938
3	584628.296	381574.700	11.600
4	584632.861	381564.036	14.866
5	584619.210	381558.150	38.365
6	584583.980	381542.960	52.971
7	584536.107	381520.287	34.641
8	584504.800	381505.460	56.696
9	584453.420	381481.491	14.000
10	584440.733	381475.572	14.977
11	584427.160	381469.240	88.162
12	584346.800	381432.980	1.911
13	584345.390	381431.690	9.031
14	584339.121	381438.191	25.283
15	584362.381	381448.101	35.648
16	584394.740	381463.056	77.424
17	584465.111	381495.342	132.634

A(1)=2620.84mp P=657.041m

PRIMAR
PIVARIU BOGDAN NICOLAE

EXECUTANT
UJOC VALENTINA LUCICA

Persoana fizica autorizata de ANCPI sa execute lucrari de cadastru, geodezie si cartografie
CERTIFICAT DE AUTORIZARE
Seria RO-BH-F Nr. 0199
UJOC VALENTINA-LUCICA
Categoria B


PLAN DE SITUAŢIE

De 757, Loc. Luna de Sus

UAT. Floresti

Scara: 1: 5000

L-34-47-D-d-2-I

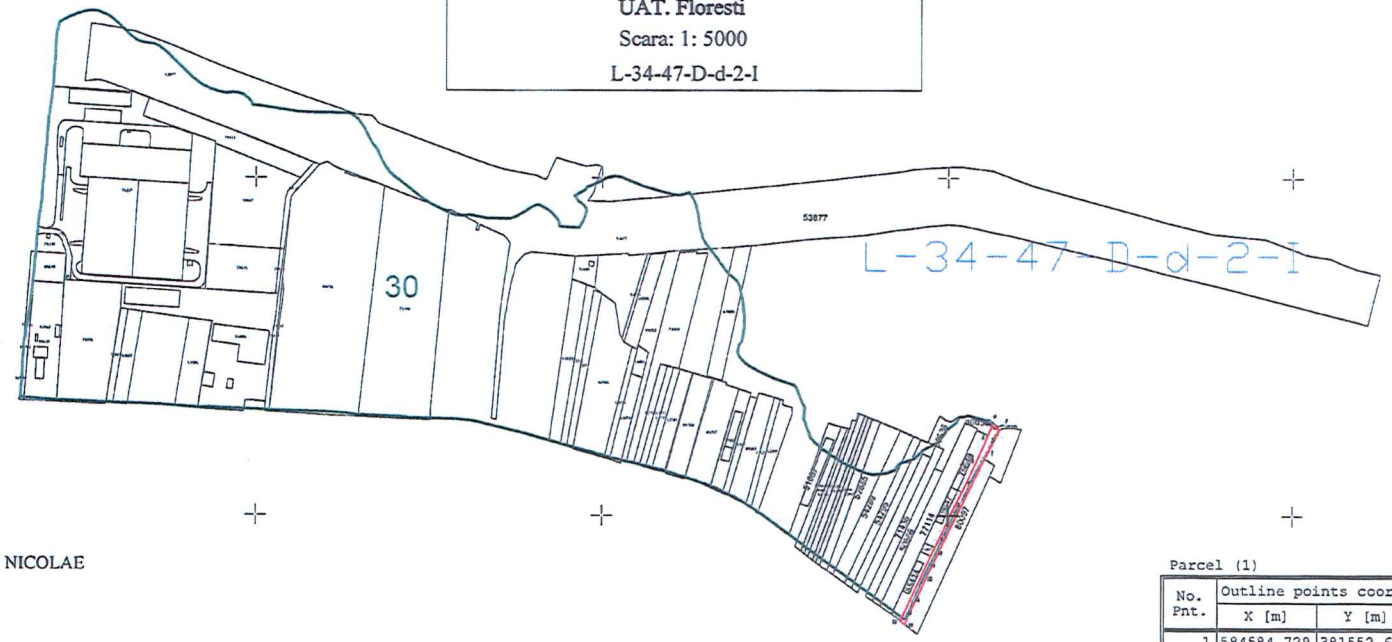

PRIMAR

PIVARIU BOGDAN NICOLAE

EXECUTANT

UJOC VALENTINA LUCICA

Persoană fizică autorizată să execute lucrări de cadastru, geodezie și cartografie
CERTIFICAT DE AUTORIZARE
Seria RO-BH-F Nr. 0199
UJOC VALENTINA-LUCICA
Categoria B

Parcel (1)

No. Pnt.	Outline points coord. X [m]	Y [m]	Lengths sides L(i,i+1)
1	584584.729	381552.643	14.894
2	584597.986	381559.432	33.938
3	584628.296	381574.700	11.600
4	584632.861	381564.036	14.866
5	584619.210	381558.150	38.365
6	584583.980	381542.960	52.971
7	584536.107	381520.287	34.641
8	584504.800	381505.460	56.696
9	584453.420	381481.491	14.000
10	584440.733	381475.572	14.977
11	584427.160	381469.240	88.162
12	584346.800	381432.980	1.911
13	584345.390	381431.690	9.031
14	584339.121	381438.191	25.283
15	584362.381	381448.101	35.648
16	584394.740	381463.056	77.424
17	584465.111	381495.342	132.634
A(1)=2620.84mp P=657.041m			

585000
584500
584000
380000
380500
381000
381500
382000
382500