ROMÂNIA
JUDEŢUL CLUJ
CONSILIUL LOCAL
COMUNA FLORESTI

HOTĂRÂREA

privind aprobarea intabulării şi cadastrării în favoarea comunei Floreşti în domeniul public, a imobilului teren în suprafaţă de 3.460 mp şi a construcţiei aferente "rezervor apă 300 mc" în suprafaţă de 82 mp

CONSILIUL LOCAL FLOREŞTI, întrunit în şedinţă ordinară în data de 28 aprilie 2022,

Luând în discuţie Proiectul de hotărâre aprobarea intabulării şi cadastrării în favoarea comunei Floreşti în domeniul public, a imobilului teren în suprafaţă de 3.460 mp şi a construcţiei"rezervor apă 300 mc" în suprafaţă de 82 mp,

Analizând Referatul nr. 37330/14.04.2022, întocmit de primarul comunei Floreşti în calitate de iniţiator şi Raportul de specialitate nr. 37242 / 13.04.2022,

În conformitate cu prevederile Regulamentului privind avizarea, recepţia şi înscrierea în evidenţele de cadastru şi carte funciară, aprobat prin Ordinul nr. 700/2014 al directorului Agenţiei Naţionale de Cadastru şi Publicitate Imobiliară, cu modificările şi completările ulterioare,

Văzând avizul comisiei de specialitate,

În temeiul art. 129 alin. (2) lit. c) şi art. 196 din OUG nr. 57/2019 privind codul administrativ,

HOTĂRĂŞTE:

Art. 1. (1) Se declara de uz şi utilitate publică a imobilului-teren în suprafaţă de 3.460 mp situat în extravilanul localităţii Luna de Sus şi se introduce în domeniul public al comunei Floreşti.

(2) Se atestă apartenenţa la domeniul public al comunei Floreşti a imobilului-construcţie "rezervor de apă 300 mc", în suprafaţă de 82 mp, conform fişei mijlocului fix cuprinse la Anexa nr. 1 a prezentei.

Art. 2. Se aprobă intabularea şi cadastrarea în favoarea comunei Floreşti în domeniul public, a imobilului teren în în suprafaţă de 3.460 mp şi a construcţiei aferente "rezervor apă 300 mc" în suprafaţă de 82 mp, situat în extravilanul localităţii Luna de Sus, comuna Floreşti, identificat conform anexei nr. 2 a prezentei.

Art. 3. Prezenta hotărâre se comunică, prin intermediul secretarul ui comunei Floreşti, în termen de maximum 10 zile lucrătoare de la adoptare, Primarului Comunei Floreşti, Prefectului Judeţului Cluj şi se aduce la cunoştinţă publică, în termen de 5 zile de la data comunicării oficiale către prefect, prin afişare la sediul Primăriei, respectiv pe pagina de internet aferentă www.floresticluj.ro.

Nr. 46 din 28 aprilie 2022

Preşedinte de şedinţă,
Todoran Marius

TOTAL CONSILIERI 19
Prezenţi 15
Voturi pentru 15

ROMÂNIA JUDEŢUL CLUJ COMUNA FLOREŞTI CONSILIUL LOCAL

Contrasemnează secretar general,
Orza Alin Răzvan

ANEXA NR. 1 LA HCL NR 46/28.04.2022

Unitatea: COMUNA FLORESTI	Domeniul: PUBLIC UAT
Gestiunea: Active fixe corporale	Paragraf de cheltuieli: A.70.05.01 --- Alimentare cu apa
Magazia : Active fixe corporale	Articol bugetar: 71.01.01 - Constructii
Cont activ/Cont amortizare : 212.09.01.01.02 /	Provenienta: Preluare manuala

FISA MIJLOCULUI FIX

Numar inventar: 170	**Denumirea mijlocului fix: REZERVOR 300 MC LUNA DE SUS**
Grupa: Constructii	Codul de clasificare: 1.8.6 --- Conducte pentru alimentare cu apa, inclusiv traversarile; retele de distributie. Galerii subterane pentru instalatii tehnico-edilitare.
Document de provenienta: PM 119 / 01.01.2000	Data darii in folosinta: 01.01.2000
Valoare intrare: 34.700,00 lei	Data expirare DNF: 01.01.2036
Valoare inventar: 29.778,35 lei	Durata normala de functionare: 432 luni
Amortizare lunara: 0,00 lei	Valoare ramasa de amortizat: 0,00 lei
Accesorii:	Valoarea amortizata: 0,00 lei Cota de amortizare: neamortizabil

Caracteristici tehnice: Supr.construita: 82.00 mp / desfasurata: 0.00 mp / utila: 0.00 mp;

Data	Fel doc.	Nr. doc.	Denumire operatiune	Sold initial	Debit	Credit	Sold final	Sold cont 105
01.01.2015	PM	119	Preluare manuala active fixe solduri initiale	34.700,00	0,00	0,00	34.700,00	-
30.09.2018	NC	1.869	Diferente reevaluare nefavorabile prin consumare rezerve	34.700,00	0,00	4.921,65	29.778,35	-

ANEXA NR 2 LA HCL NR. 46/28.04.2022

ROMÂNIA
JUDEȚUL CLUJ COMUNA FLOREȘTI
CONSILIUL LOCAL


PLAN DE SITUATIE

Loc. Luna de Sus

UAT. Floresti

Scara: 1: 1000

L-34-47-D-d-1-II

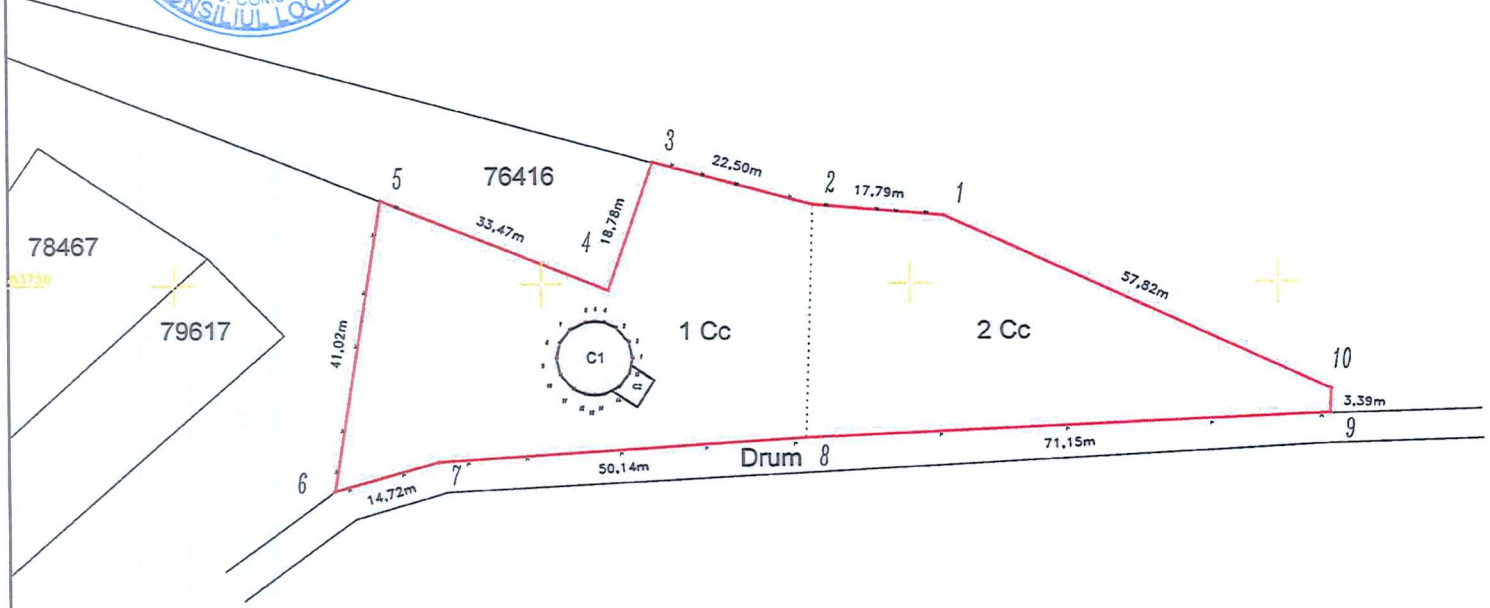

PRIMAR PIVARIU BOGDAN NICOLAE

Intocmit
Ing. UJOC VALENTINA LUCICA
Data: aprilie 2022

Persoana fizică autorizată de ANCPI să execute lucrări de cadastru, geodezie și cartografie
CERTIFICAT DE AUTORIZARE
Seria RO-BH-F Nr. 0199
UJOC VALENTINA-LUCICA
Categoria B

Cc- Curti, constructii
(partial imprejmuit cu gard de sarma si stalpi de beton)

Parcel (1)

No. Pnt.	Outline points coord. X [m]	Y [m]	Lengths sides L(i,i+1)
1	583759.452	379954.621	17.791
2	583761.018	379936.899	22.497
3	583766.944	379915.197	18.777
4	583749.196	379909.066	33.474
5	583761.771	379878.044	41.016
6	583721.258	379871.639	14.716
7	583725.251	379885.803	50.144
8	583728.490	379935.842	71.150
9	583731.688	380006.920	3.393
10	583735.078	380007.052	57.820


A(1)=3460.27mp P=330.777m


Parcel (1) C1- Bazin de apă

No. Pnt.	Outline points coord. X [m]	Y [m]	Lengths sides L(i,i+1)
1	583739.811	379912.364	2.302
2	583742.056	379911.854	2.709
3	583744.107	379910.084	1.740
4	583744.826	379908.499	1.331
5	583744.997	379907.179	1.282
6	583744.839	379905.907	2.259
7	583743.821	379903.890	2.348
8	583741.960	379902.459	2.199
9	583739.811	379901.993	2.301
10	583737.567	379902.504	2.709
11	583735.516	379904.274	1.740
12	583734.797	379905.859	1.331
13	583734.626	379907.179	1.282
14	583734.784	379908.451	2.259
15	583735.802	379910.468	2.347
16	583737.663	379911.898	2.198

A(1)=81.97mp P=32.339m

C2- platforma beton

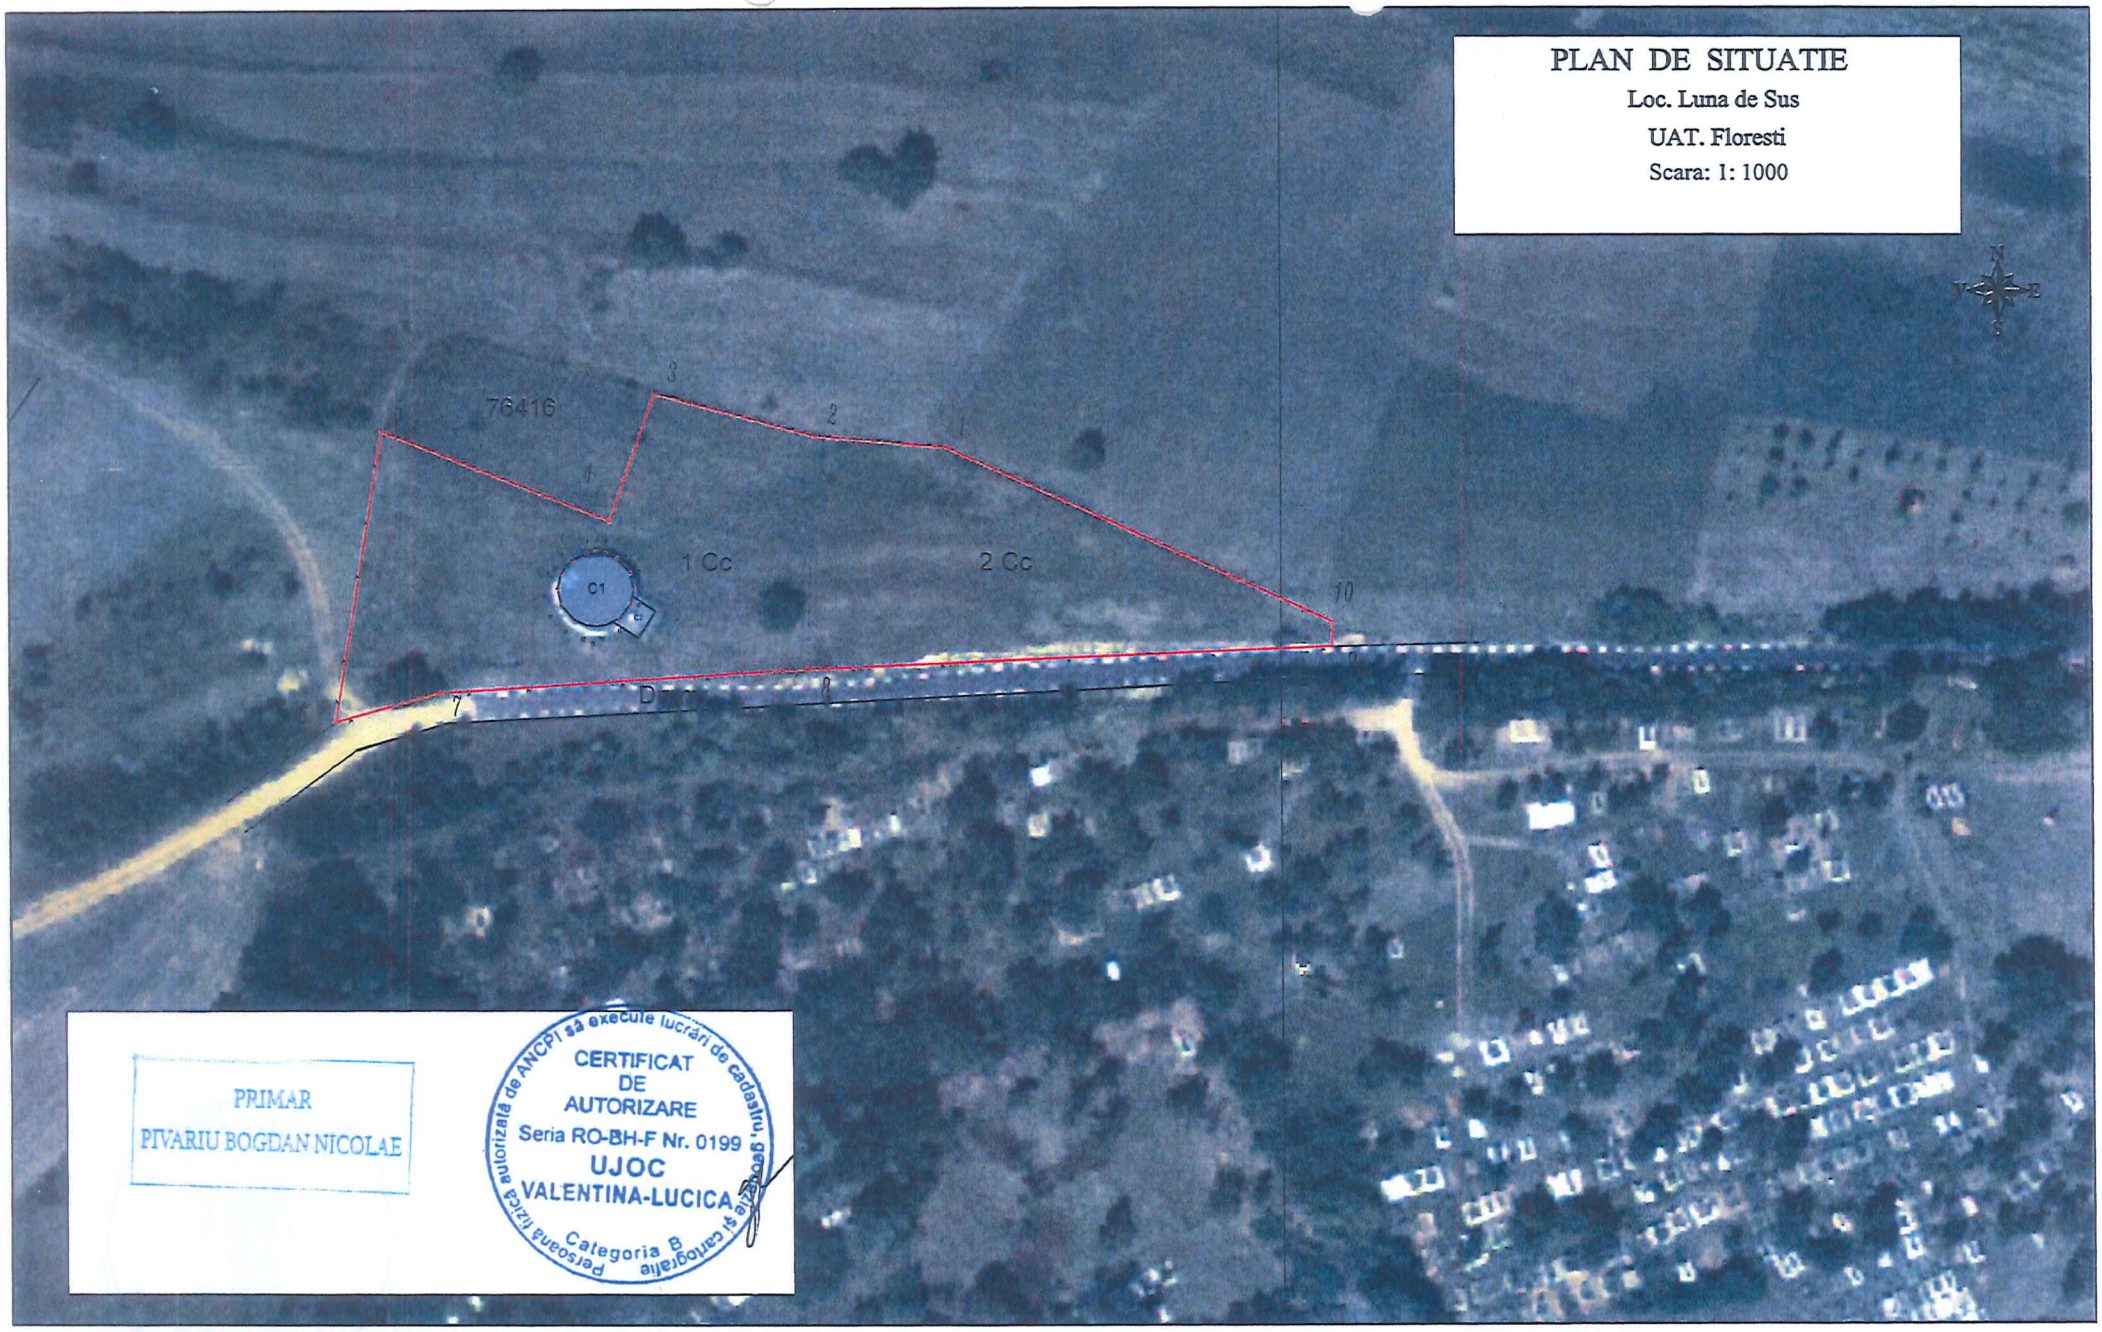
PLAN DE SITUATIE
Loc. Luna de Sus
UAT. Floresti
Scara: 1: 1000
76416
1 Cc
2 Cc
C1
D
PRIMAR
PIVARIU BOGDAN NICOLAE
CERTIFICAT
DE
AUTORIZARE
Seria RO-BH-F Nr. 0199
UJOC
VALENTINA-LUCICA
Categoria B
Persoana fizica autorizata de ANCPI sa execute lucrari de cadastru, geodezie si cartografie

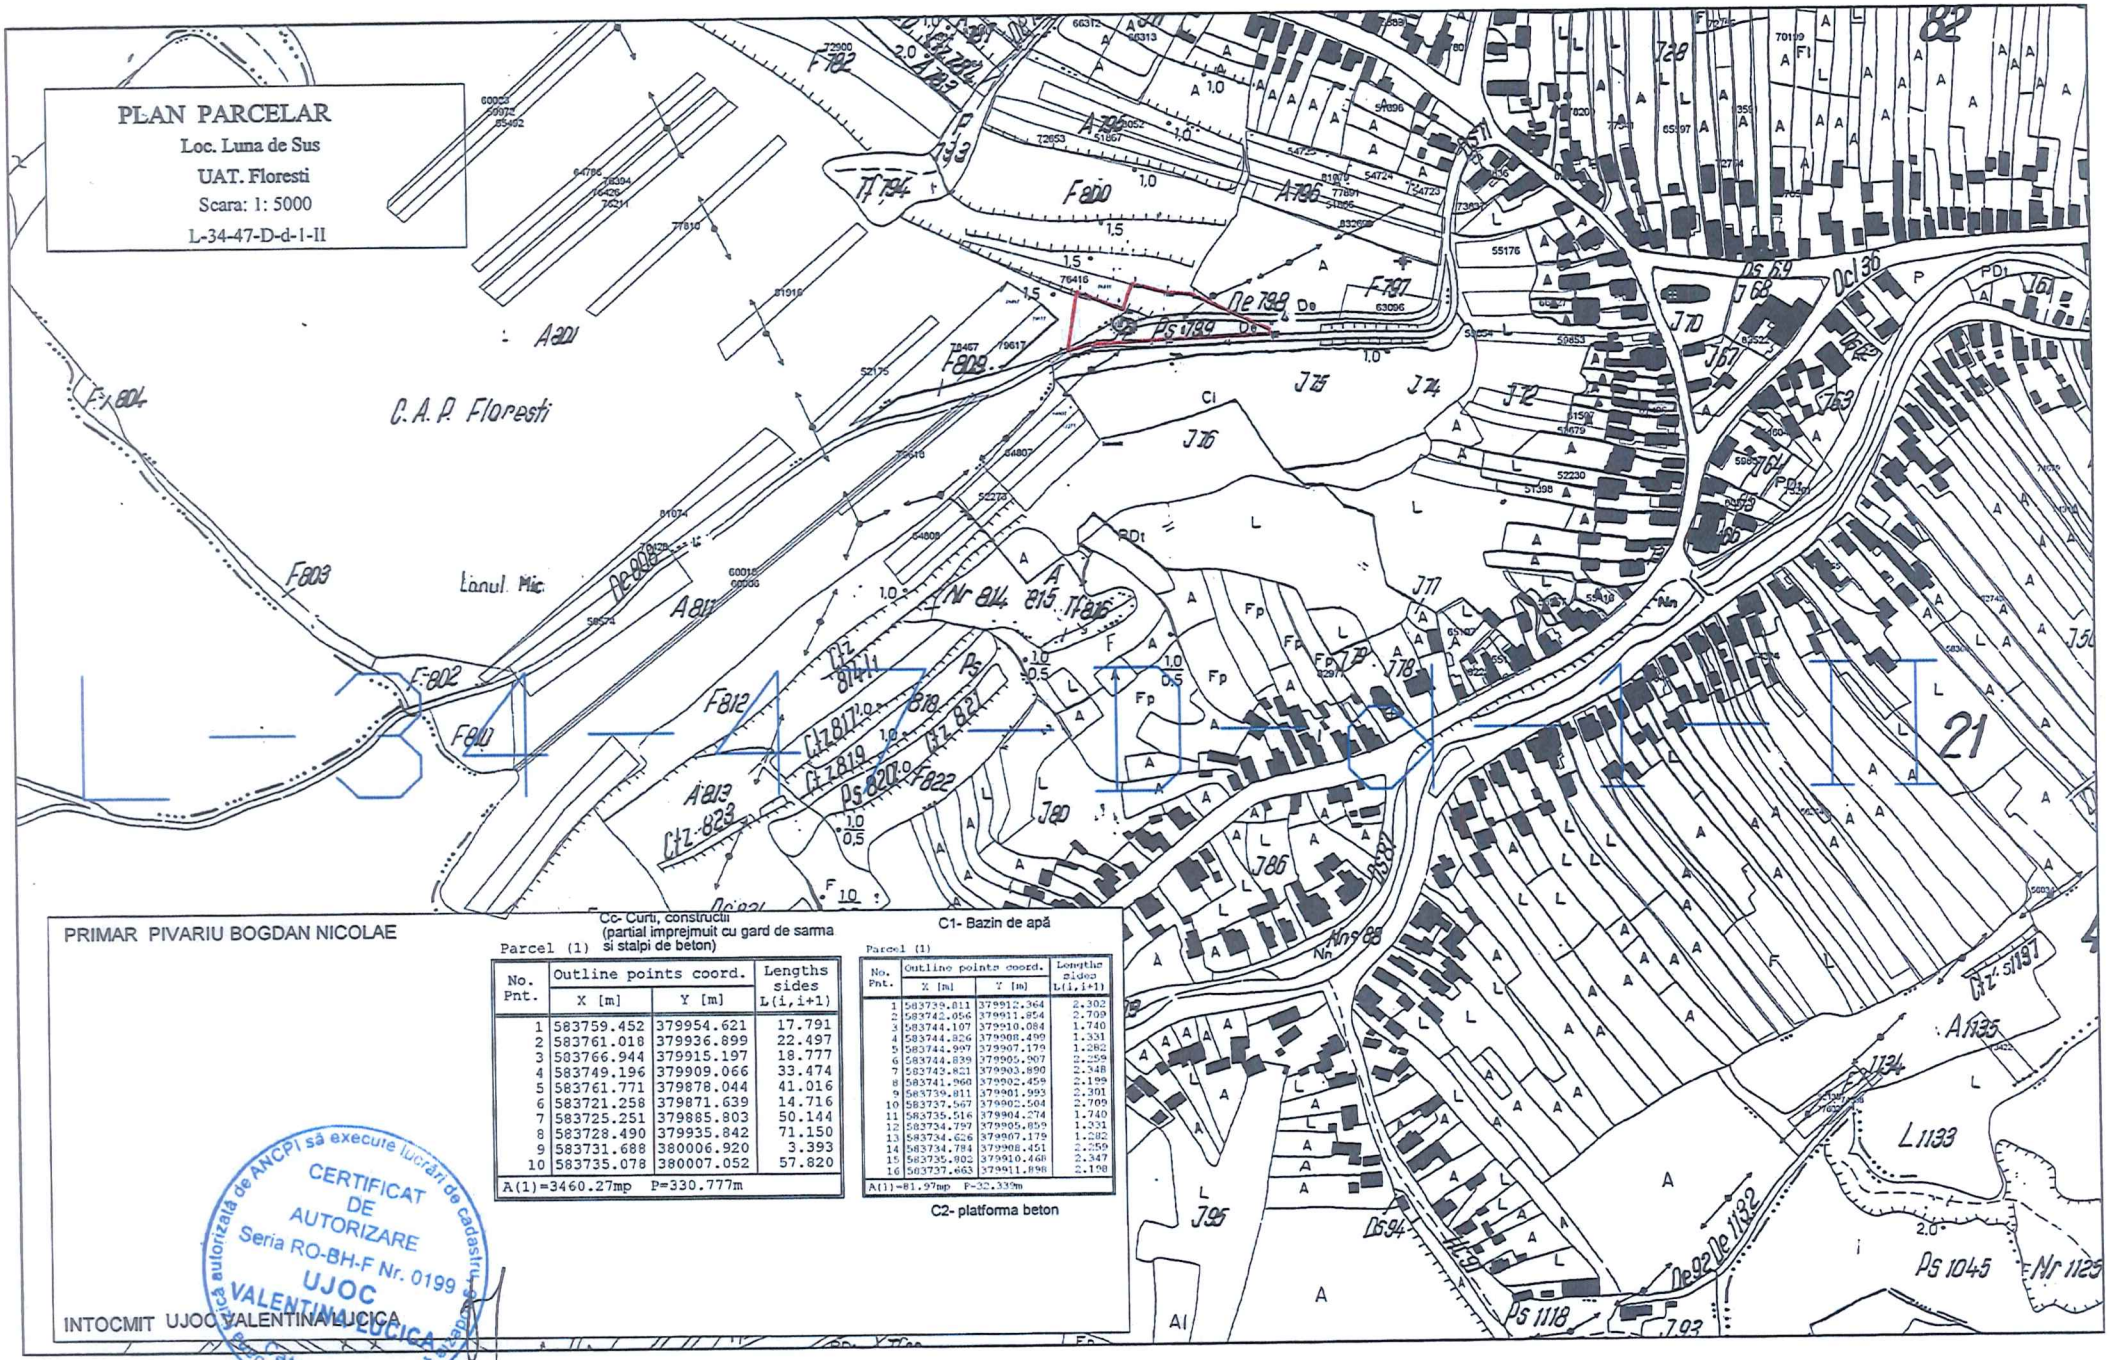

PRIMAR PIVARIU BOGDAN NICOLAE

Cc- Curti, construcții
(partial imprejmuit cu gard de sarma si stalpi de beton)

Parcel (1)

No. Pnt.	Outline points coord. X [m]	Y [m]	Lengths sides L(i,i+1)
1	583759.452	379954.621	17.791
2	583761.018	379936.899	22.497
3	583766.944	379915.197	18.777
4	583749.196	379909.066	33.474
5	583761.771	379878.044	41.016
6	583721.258	379871.639	14.716
7	583725.251	379885.803	50.144
8	583728.490	379935.842	71.150
9	583731.688	380006.920	3.393
10	583735.078	380007.052	57.820

A(1)=3460.27mp P=330.777m

C1- Bazin de apă

Parcel (1)

No. Pnt.	Outline points coord. X [m]	Y [m]	Lengths sides L(i,i+1)
1	583739.811	379912.364	2.302
2	583742.056	379911.854	2.709
3	583744.107	379910.084	1.740
4	583744.826	379908.499	1.331
5	583744.997	379907.179	1.282
6	583744.839	379905.907	2.259
7	583743.821	379903.890	2.348
8	583741.960	379902.459	2.199
9	583739.811	379901.993	2.301
10	583737.567	379902.504	2.709
11	583735.516	379904.274	1.740
12	583734.797	379905.859	1.331
13	583734.626	379907.179	1.282
14	583734.784	379908.451	2.259
15	583735.802	379910.468	2.347
16	583737.663	379911.898	2.198

A(1)=81.97mp P=32.339m

C2- platforma beton

CERTIFICAT DE AUTORIZARE Seria RO-BH-F Nr. 0199
UJOC VALENTINA LUCICA
Persoana autorizată de ANCPI să execute lucrări de cadastru și cartografie
Categoria B

INTOCMIT UJOC VALENTINA LUCICA