ROMÂNIA
JUDEŢUL CLUJ
CONSILIUL LOCAL
COMUNA FLORESTI

H O T Ă R Â R E A

privind înscrierea în cartea funciară a dreptului de proprietate a suprafeței de 1.425 mp și întabulare în favoarea comunei Florești

CONSILIUL LOCAL FLOREȘTI, întrunit în ședință ordinară în data de 28 aprilie 2022,

Luând în discuție Proiectul de hotărâre privind înscrierea în cartea funciară a dreptului de proprietate a suprafeței de 1.425 mp și întabulare în favoarea comunei Florești, domeniu public,

Analizând Referatul nr. 37330/14.04.2022, întocmit de primarul comunei Florești în calitate de inițiator și raportul de specialitate nr. 37631 / 15.04.2022,

În conformitate cu prevederile Regulamentului privind avizarea, recepția și înscrierea în evidențele de cadastru și carte funciară, aprobat prin Ordinul nr. 700/2014 al directorului Agenției Naționale de Cadastru și Publicitate Imobiliară, cu modificările și completările ulterioare,

Văzând avizul comisiei de specialitate,

În temeiul art. 129 alin. (2) lit. c) și art. 196 din OUG nr. 57/2019 privind codul administrativ,

H O T Ă R Ă Ș T E :

Art. 1. Se declara de uz și utilitate publică a imobilului-teren în suprafață de 1.425 mp situat în intravilanul localității Florești și se introduce în domeniul public al comunei Florești.

Art. 2. Se aprobă intabularea și cadastrarea în favoarea comunei Florești în domeniul public, a imobilului teren în suprafață de 1.425 mp, situat în intravilanul localității Florești, identificat conform anexei nr. 1 a prezentei.

Art. 3. Prezenta hotărâre se comunică, prin intermediul secretarul ui comunei Florești, în termen de maximum 10 zile lucrătoare de la adoptare, Primarului Comunei Florești, Prefectului Județului Cluj și se aduce la cunoștință publică, în termen de 5 zile de la data comunicării oficiale către prefect, prin afișare la sediul Primăriei, respectiv pe pagina de internet aferentă www.florești cluj.ro

Nr. 47 din 28 aprilie 2022

Președinte de ședință,
Todoran Marius

TOTAL CONSILIERI 19
Prezenți 15
Voturi pentru 15

ROMÂNIA
JUDEȚUL CLUJ COMUNA FLOREȘTI
CONSILIUL LOCAL

Contrasemnează secretar general,
Orza Alin Răzvan


ANEXA NR. 1 LA HCL NR 47/28.04.2022

PLAN DE SITUATIE

Intravilan
Scara 1:500

ROMÂNIA
JUDEȚUL CLUJ, COMUNA FLORESTI
CONSILIUL LOCAL

Adresa imobilului: Loc. Floresti, Str. Valea Garbaului, Jud. Cluj, UAT Floresti

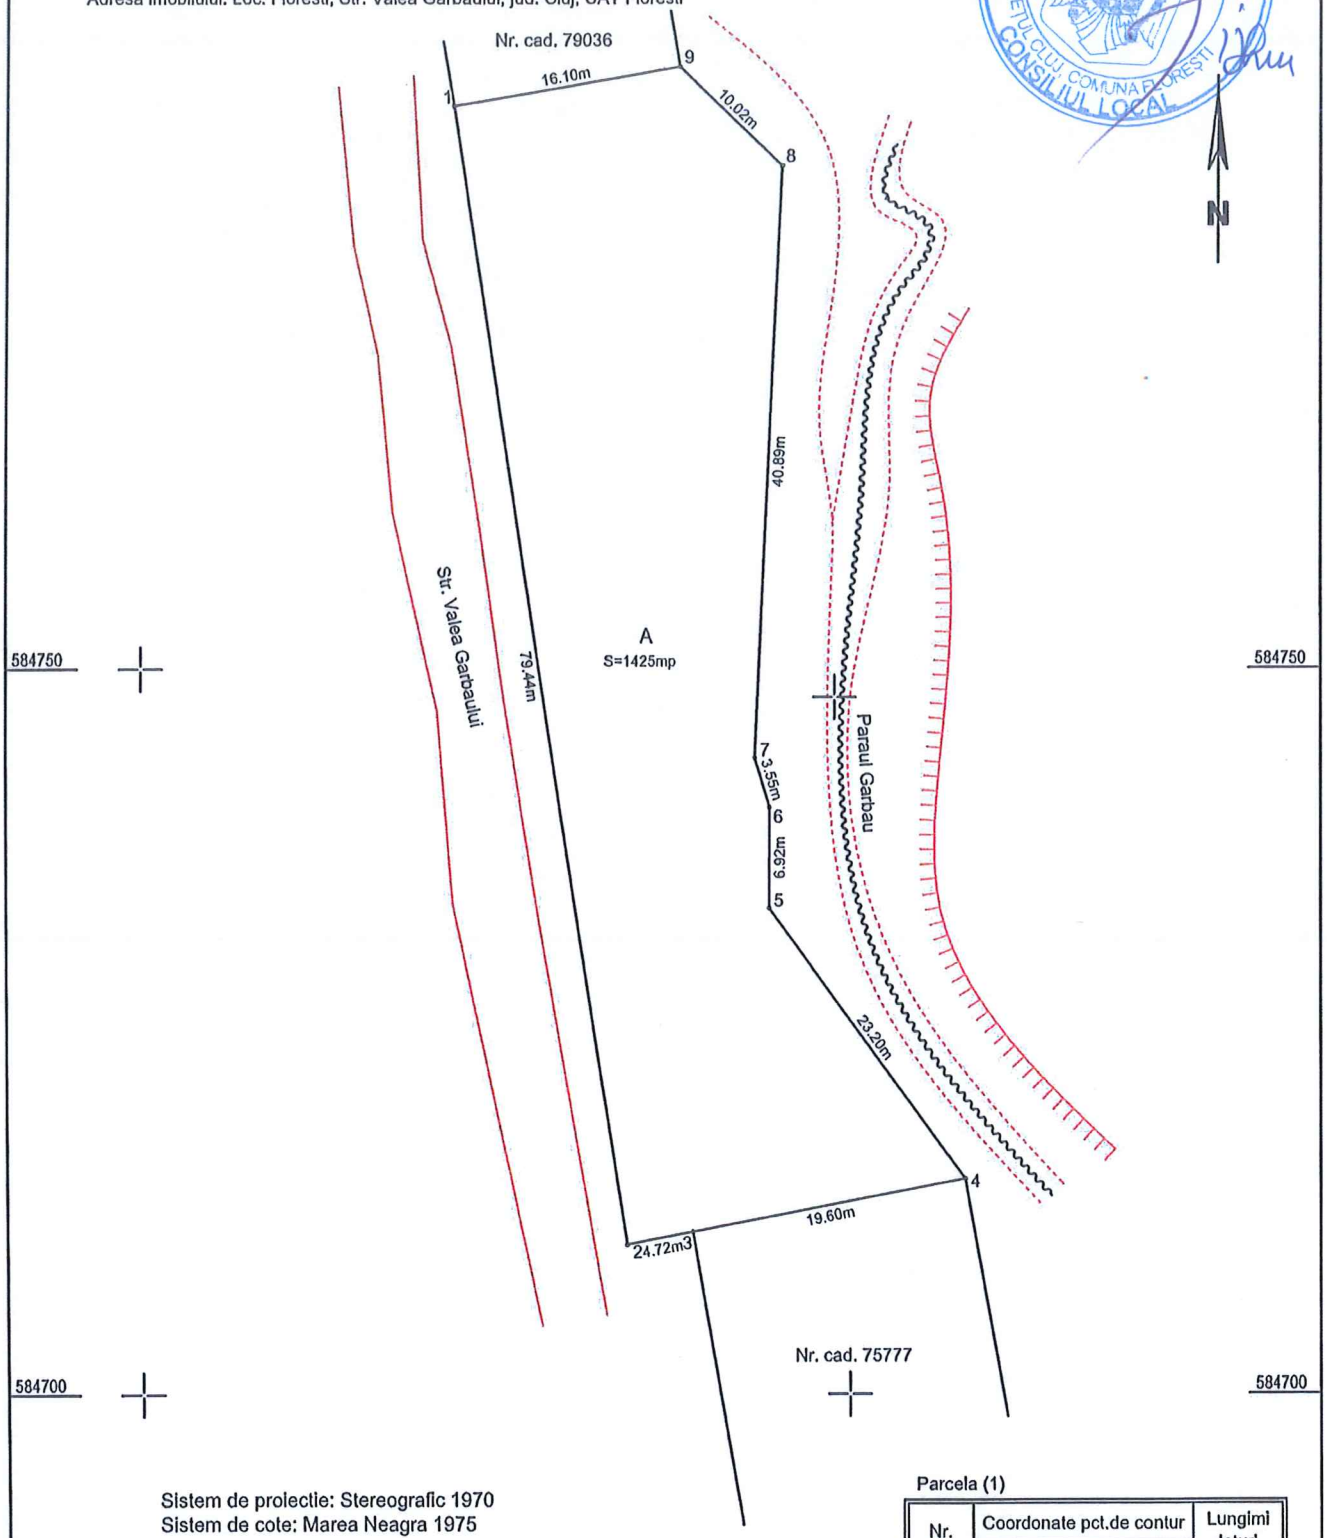

Sistem de proiectie: Stereografic 1970
Sistem de cote: Marea Neagra 1975

Executant | S.C. TOPOVEST S.R.L.
Aut. Seria | RO-B-J | Nr. 1241
Intocmit | Ing. Fernea Vlad-Ioan
Aut. Seria | RO-SM-F | Nr. 0112
Data | Martie 2022

Parcela (1)

Nr. Pct.	Coordonate pct.de contur		Lungimi laturi D(i,i+1)
	X [m]	Y [m]	
1	584788.856	388222.029	79.441
2	584710.359	388234.239	4.721
3	584711.229	388238.879	19.595
4	584714.853	388258.136	23.204
5	584733.525	388244.360	6.917
6	584740.442	388244.412	3.553
7	584743.838	388243.366	40.888
8	584784.685	388245.201	10.019
9	584791.549	388237.902	16.100
S(1)=1425.49mp P=204.439m			

Vlad-Ioan Fernea Digitally signed by Vlad-Ioan Fernea
Date: 2022.04.01 12:00:09 +03'00'

