

HOTĂRÂREA

privind aprobarea documentației cadastrale de primă înscriere în cartea funciară în favoarea Comunei Florești și introducerea în domeniul public al Comunei Florești a drumului de exploatare De 1304, precum și pentru atribuirea denumirii „Strada Uzinei Electrice”

CONSILIUL LOCAL FLOREȘTI, întrunit în ședință ordinară în data de 25 septembrie 2025,

Luând în discuție Proiectul de hotărâre privind aprobarea documentației cadastrale de primă înscriere în cartea funciară în favoarea Comunei Florești și introducerea în domeniul public al Comunei Florești a drumului de exploatare De 1304, precum și pentru atribuirea denumirii „Strada Uzinei Electrice”,

Analizând Referatul nr. 69777/18.09.2025, întocmit de primarul comunei Florești în calitate de inițiator, Raportul de specialitate nr. 68001/10.09.2025, precum și avizul favorabil al comisiei de specialitate,

În conformitate cu prevederile Regulamentului de recepție și înscriere în evidențele de cadastru și carte funciară, aprobat prin Ordinul directorului general al Agenției Naționale de Cadastru și Publicitate Imobiliară nr. 600/2023, cu modificările și completările ulterioare,

În temeiul art. 129 alin. (2) lit. c) și art. 196 din OUG nr. 57/2019 privind codul administrativ,

HOTĂRĂȘTE :

Art. 1. Se declara de uz și utilitate publică imobilul-teren, cu destinația drum de exploatare De 1304 situat în loc. Florești, jud. Cluj, și se introduce în domeniul public, astfel:

a) Imobil-teren în suprafață măsurată de 3.355 mp, categoria de folosință drum de exploatare.

Art. 2. Se aprobă documentația cadastrală de primă înscriere în cartea funciară în favoarea Comunei Florești și introducerea în domeniul public al Comunei Florești a imobilul-teren, cu destinația drum de exploatare De 1304 situat în loc. Florești, jud. Cluj, identificat conform anexei nr. 1 a prezentei.

Art. 3. Se aprobă atribuirea drumului de exploatare De 1304 a denumirii „Strada Uzinei Electrice”.

Art. 4. Prezenta hotărâre se comunică, prin intermediul secretarului general al comunei Florești, în termen de maximum 10 zile lucrătoare de la adoptare, Primarului Comunei Florești, Prefectului Județului Cluj și se aduce la cunoștință publică, în termen de 5 zile de la data comunicării oficiale către prefect, prin afișare la sediul Primăriei, respectiv pe pagina de internet aferentă www.floresticluj.ro.

Nr. 112 din 25 septembrie 2025


TOTAL CONSILIERI 21

Prezenți 20

Voturi pentru 19
abțineri 1





Președinte de ședință,
Cristolțan Camelia Anamaria

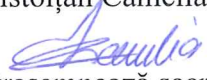
Contrasemnează secretar general,
Orza Alin Răzvan



ANEXA LA H.C. nr. 112/25.09.2025

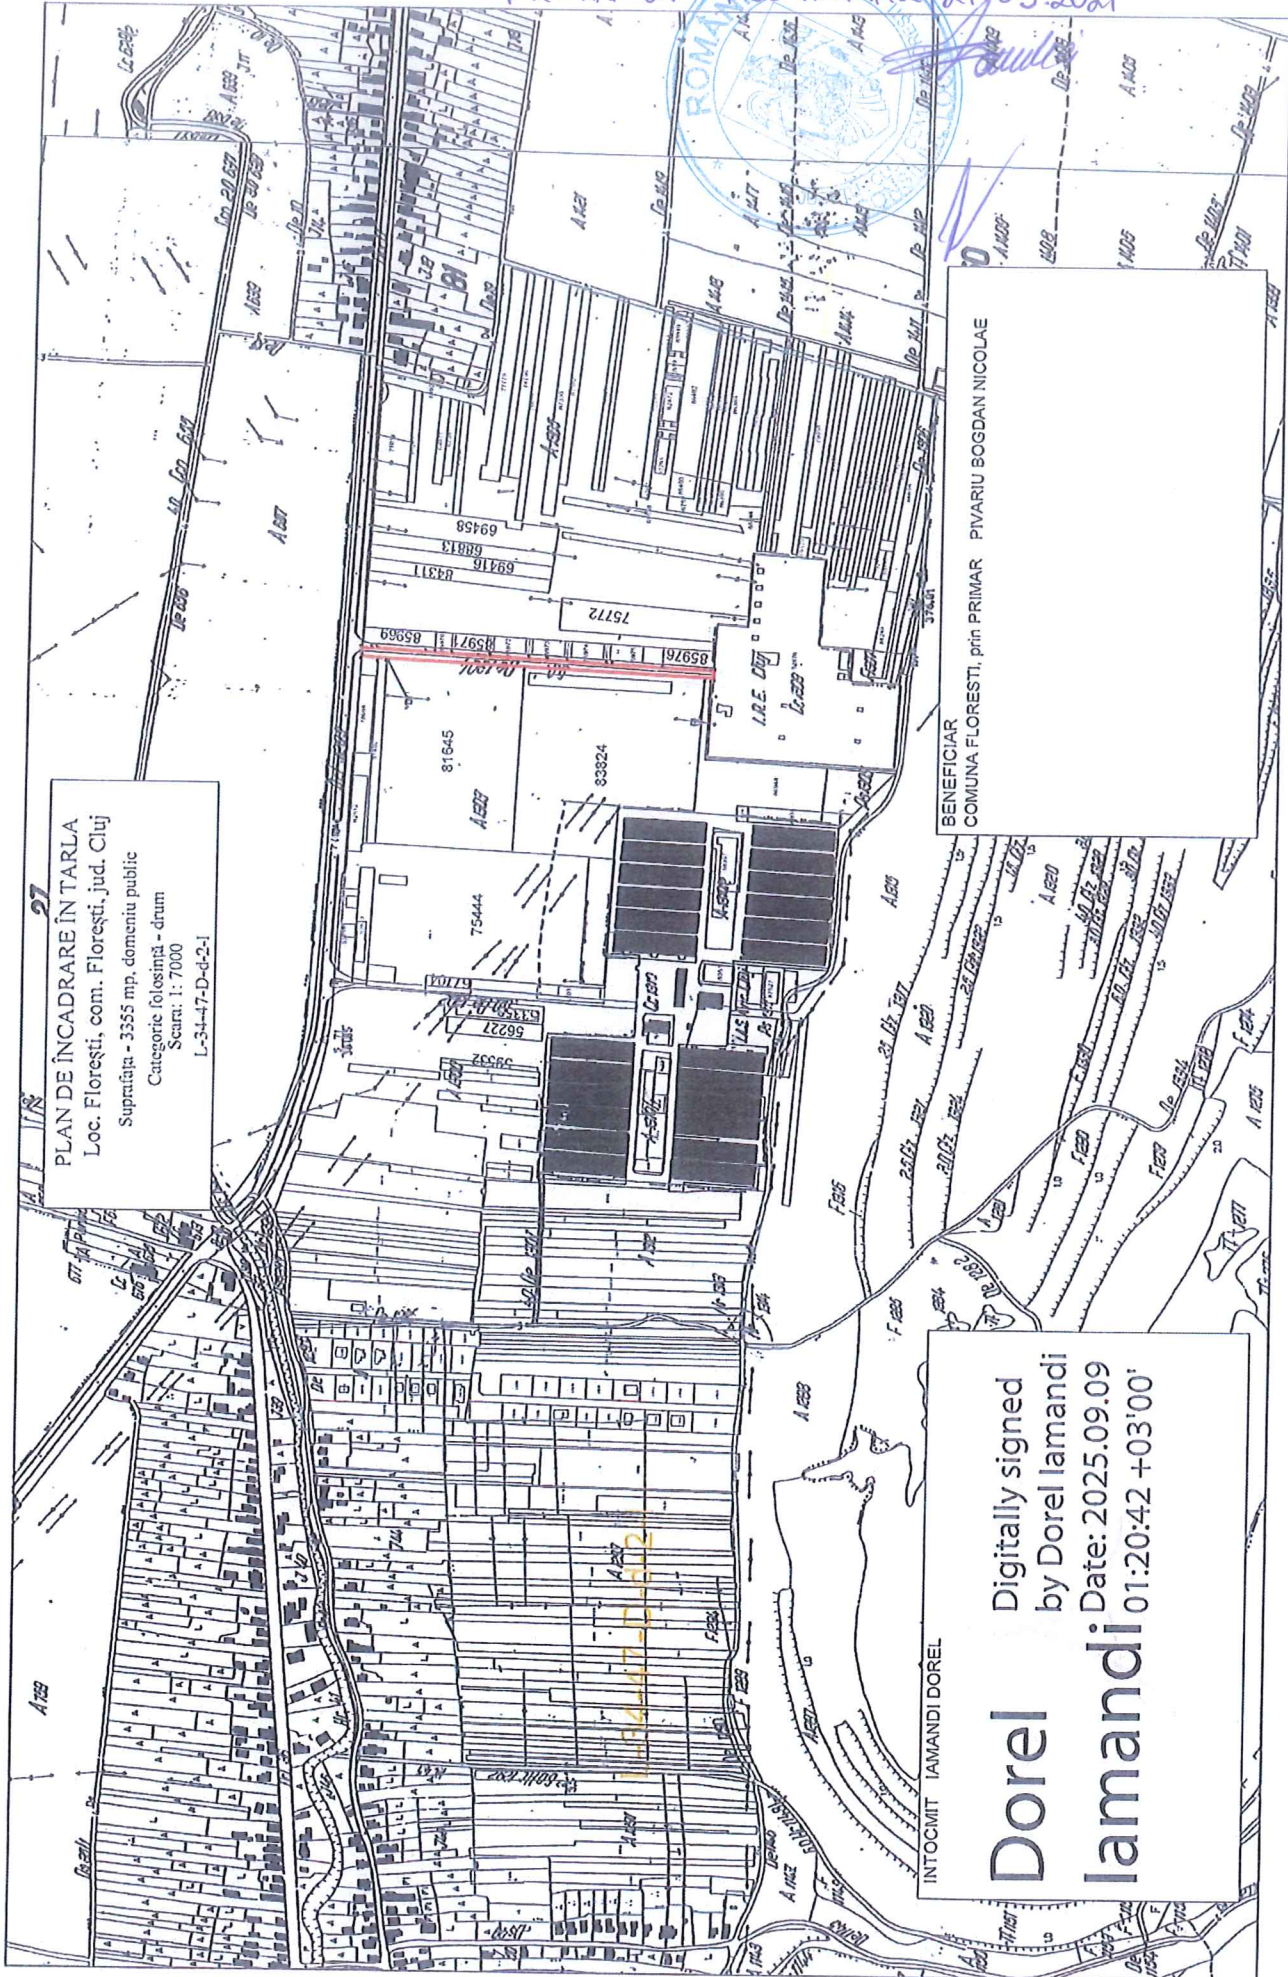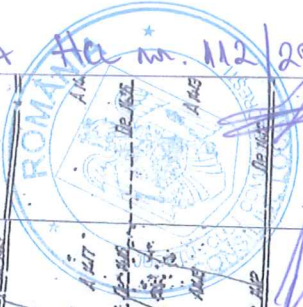

PLAN DE ÎNCADRARE ÎN TARLA
Loc. Florești, com. Florești, jud. Cluj
Suprafața - 3355 mp, domeniu public
Categorie folosință - drum
Scara: 1: 7000
L-34-47-D-4-2-1

BENEFICIAR
COMUNA FLOREȘTI, prin PRIMAR PIVARIU BOGDAN NICOLAE

INTOCMIT IAMANDI DOREL

Dorel
Iamandi

Digitally signed
by Dorel Iamandi
Date: 2025.09.09
01:20:42 +03'00'

PLAN DE ÎNCADRARE ÎN ZONĂ

Loc. Florești, com. Florești, jud. Cluj

Suprafața - 3355 mp. domeniu public

Categorie folosință - drum

Scara: 1: 5000

L-34-47-D-d-2-1

L-34-47-D-d-2-1

INTOCMIT IAMANDI DOREL

Dorel

Digitally signed
by Dorel Iamandi

Date: 2025.09.09

Iamandi

01:21:17 +03'00'

BENEFICIAR
COMUNA FLOREȘTI, prin PRIMAR PIVARIU BOGDAN NICOLAE