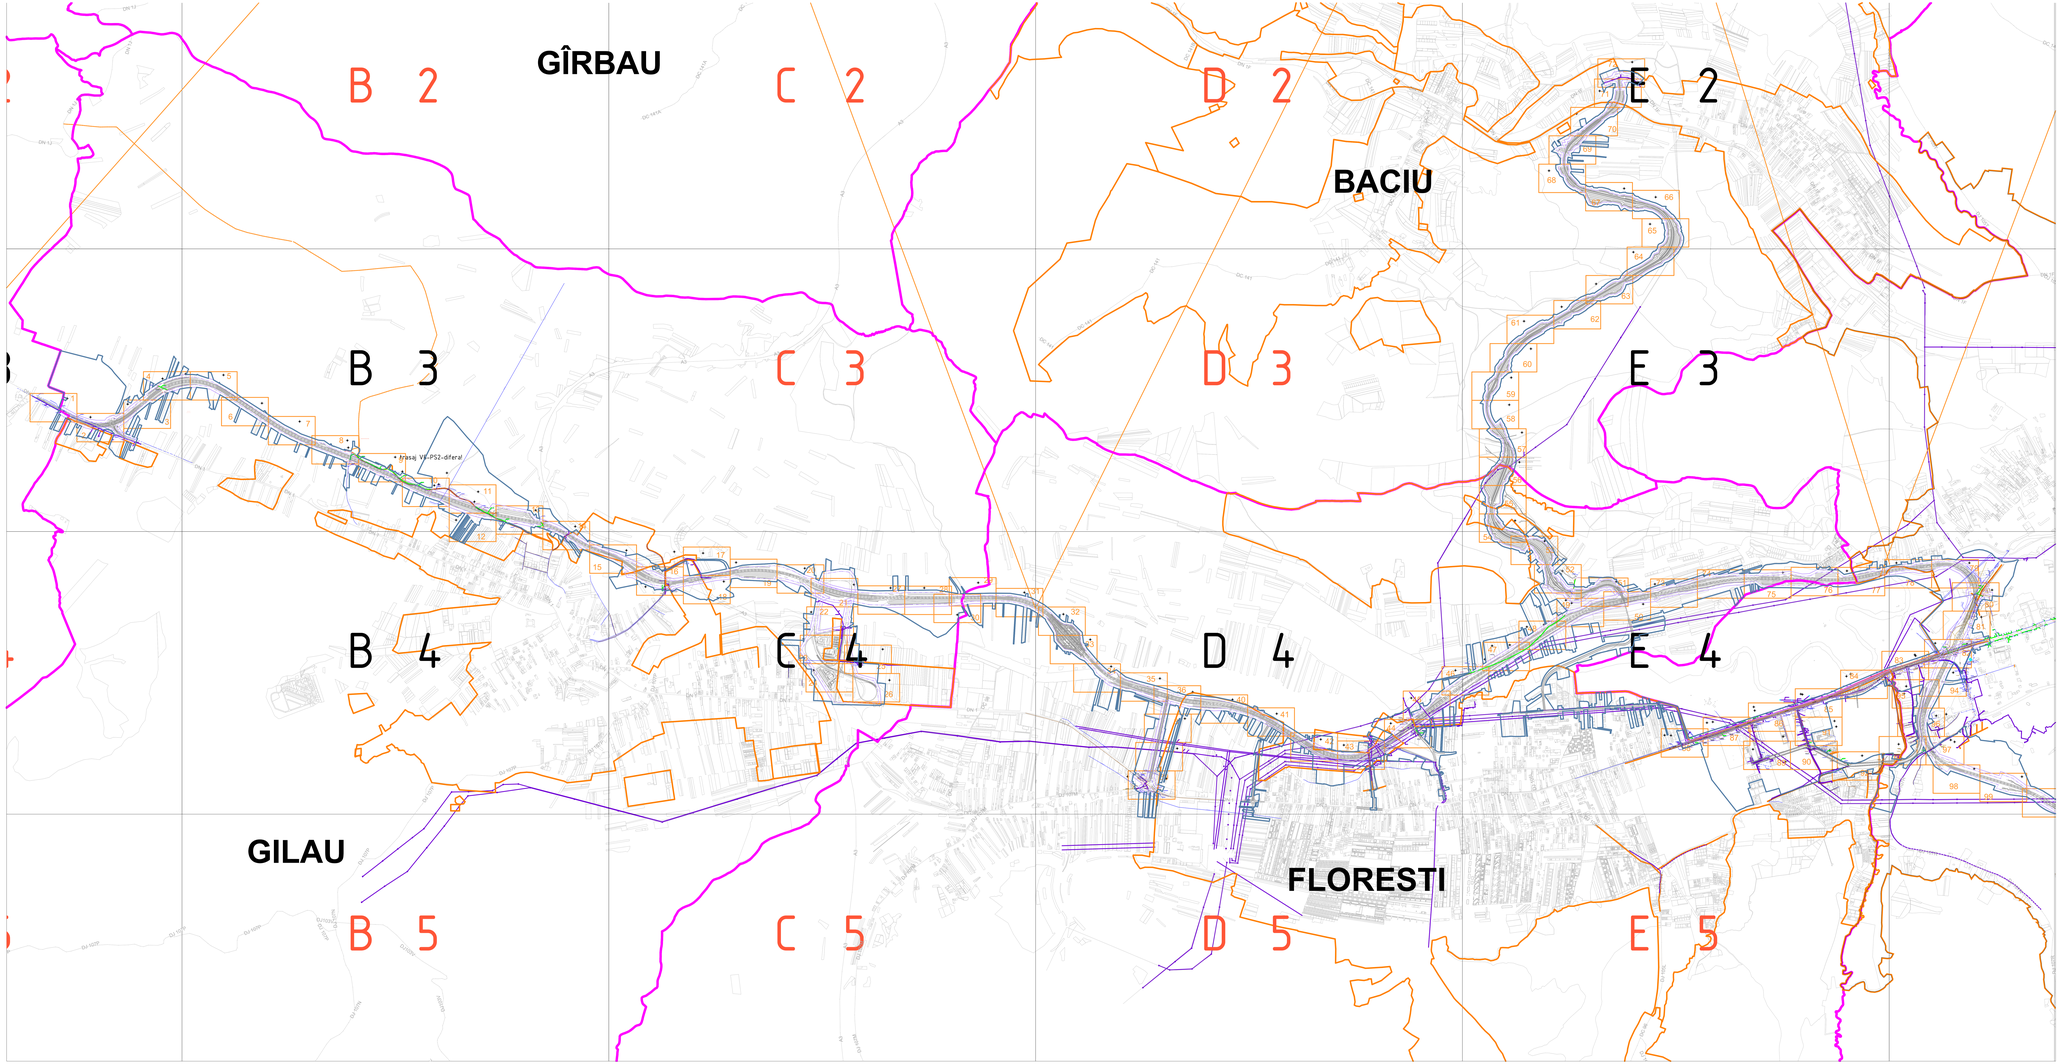

LIMITE

LIMITA TERITORIULUI ADMINISTRATIV

LIMITA INTRAVILAN/ANALIZ

ZONA DE STUDIU*

ZONA DE SIGURANȚĂ / DE PROTECȚIE A INFRASTRUCTURII FEROVIARE, RUTIERE

* Zona de studiu include toate parcelele aerieniate de zona de protecție a drumurilor Transgaz SA și a drumurilor de legătură proiectate.

LEGENDA LEA 110KV

EXISTENTA

- Linie electrica de inalta tensiune (110kV)
- Stalp special (de intindere) de inalta tensiune (110kV)
- Stalp de susinere de inalta tensiune (110kV)

PROIECTATA

- Linie electrica de inalta tensiune proiectata (110kV)
- Stalp special (de intindere) de inalta tensiune proiectat (110kV)
- Stalp de susinere de inalta tensiune proiectat (110kV)

DEMONTATA

- Linie electrica de inalta tensiune demontata (110kV)
- Stalp special (de intindere) de inalta tensiune demontat (110kV)
- Stalp de susinere de inalta tensiune demontat (110kV)

LEGENDA LEA 20 kV si LES 20kV

EXISTENTA

- Linie electrica aeriana de inalta tensiune existenta
- Linie electrica subterana de inalta tensiune existenta
- Stalp special (de intindere) de inalta tensiune existent
- Stalp de susinere de inalta tensiune existent
- Separator de exterior 24kV in montaj orizontal/vertical existent
- Post de transformare existent
- Priza de pamant
- Descarcator ZnO
- Capat terminal

DEMONTATA

- Linie electrica aeriana de inalta tensiune
- Linie electrica subterana de inalta tensiune demontata
- Stalp special (de intindere) de inalta tensiune demontat
- Stalp de susinere de inalta tensiune demontat
- Separator de exterior 24kV in montaj orizontal/vertical demontat
- Post de transformare demontat
- Priza de pamant
- Descarcator ZnO
- Capat terminal

PROIECTATA

- Linie electrica aeriana de inalta tensiune proiectata
- Linie electrica subterana de inalta tensiune proiectata
- Stalp special (de intindere) de inalta tensiune proiectat
- Stalp de susinere de inalta tensiune proiectat
- Separator de exterior 24kV in montaj orizontal/vertical proiectat
- Post de transformare proiectat
- Priza de pamant proiectata
- Descarcator ZnO proiectat
- Capat terminal proiectat

LEGENDA LEA 0.4 kV si LES 0.4kV

EXISTENTA

- Linie electrica aeriana de joasa tensiune existenta
- Linie electrica subterana de joasa tensiune existenta
- Stalp de susinere de joasa tensiune existent
- Stalp special (de intindere) de joasa tensiune existent
- Stalp de transparent
- Cruce de turnuri
- Priza de distribuție a conducerii pentru pulsar (PCCP)
- Priza de distribuție a conducerii emisiei (PCCE)
- Priza de determinare
- Branșament individual TYR
- Branșament individual AYY
- Branșament bloguri TYR
- Branșament bloguri AYY
- Branșament casnic
- Stender transparent
- Bile de marcare a poziției (monobaze/firfirface)

PROIECTATA

- Linie electrica aeriana de joasa tensiune proiectata
- Linie electrica subterana de joasa tensiune proiectata
- Stalp de susinere de joasa tensiune proiectat
- Stalp special (de intindere) de joasa tensiune proiectat
- Stalp de transparent
- Cruce de turnuri
- Priza de distribuție a conducerii pentru pulsar (PCCP)
- Priza de distribuție a conducerii emisiei (PCCE)
- Priza de determinare
- Branșament individual TYR proiectat
- Branșament individual AYY proiectat
- Branșament bloguri TYR
- Branșament bloguri AYY
- Branșament casnic
- Stender transparent
- Bile de marcare a poziției (monobaze/firfirface)

DEMONTATA

- Linie electrica aeriana de joasa tensiune demontata
- Linie electrica subterana de joasa tensiune demontata/abandonata
- Stalp de susinere de joasa tensiune existent
- Stalp special (de intindere) de joasa tensiune demontat
- Priza de transparent
- Cruce de turnuri
- Priza de distribuție a conducerii pentru pulsar (PCCP)
- Priza de distribuție a conducerii emisiei (PCCE)
- Priza de determinare
- Branșament individual TYR demontat
- Branșament individual AYY demontat
- Branșament bloguri TYR
- Branșament bloguri AYY
- Branșament casnic
- Stender transparent
- Bile de marcare a poziției (monobaze/firfirface)

Legenda CPL

- **Conductă gaze naturale PEHD presiune redusă montaj subteran**
- **Conductă gaze naturale PEHD presiune medie montaj subteran**
- **Branșament gaze naturale PEHD**
- **Statie de Reglare-Masurare GN**
- **Intersectie conducta cu drum propus**

Legenda APA-CANALIZARE

- **Conductă apa sate**
- **Conductă apa Cluj**
- **Conductă canalizare sate**
- **Conductă canalizare Cluj**
- **Conductă canalizare pluvioala**
- **Conducă refulare canal**

Conducta MRF

Conducte transport gaze naturale

NOTĂ: Soluțiile tehnice privind organizarea și dimensionarea drumurilor, platformelor și amenajărilor aferente, cuprinse în prezentul plan, sunt conforme cu documentația „STUDIU DE FEZABILITATE PENTRU PROIECTUL - Etapa I – DRUM TRANSREGIO FELEAC TR35 – CENTURA METROPOLITANĂ, Etapa II – DRUM TRANSREGIO FELEAC TR35 – DRUMURI DE LEGĂTURĂ"

BENEFICIAR: CNAIR SA	PROIECTANT / DESIGNER:	PROIECTUL: STUDIU DE FEZABILITATE PENTRU PROIECTUL - Etapa I – DRUM TRANSREGIO FELEAC TR35 – CENTURA METROPOLITANĂ, Etapa II – DRUM TRANSREGIO FELEAC TR35 – DRUMURI DE LEGĂTURĂ	STUDIU DE FEZABILITATE PRIN CARE PROIECTUL PROPUS ESTE ÎNAINTAT SPRE FINANȚARE PRIN PROGRAMUL OPERAȚIONAL DE TRANSPORT 2014-2020						
	LIDER:								