


Legenda :

- Limită teritoriu administrativ U.A.T. Florești
- Limită intravilan propus 2025
- Limită intravilan existent + P.U.Z. -uri
- Zonă de protecție Poligon Florești Nord
- Luciu de apă
- Curs de apă
- Vale de torent
- Coridor verde de protecție cursuri de apă
- LEA 20 KV (zona de protecție 12 m din ax, pe fiecare parte)
- LEA 110 KV (zona de protecție 18.5 m din ax, pe fiecare parte)
- LEA 220 KV (zona de protecție 27.5 m din ax, pe fiecare parte)
- Stâlp
- Post de transformare
- Centrala Hidroelectrică
- Conducta de aducțiune apă potabilă Gilau-Cluj Cluj
- Zona de protecție conductă aducțiune apă
- Rezervor de apă - capacitate 200 m³ cu zonă de protecție, R=20m
- Stație de pompare a apei potabile
- Stație de pompare a apei uzate
- Rețea majoră de distribuție a apei potabile
- Rețea colectoră a apei uzate menajere
- Rețea colectoră a apei uzate menajere
- Magistrală distribuție gaze naturale
- Rețea distribuție gaze naturale
- Bransamente rețea distribuție gaze naturale
- Stație reglare gaze
- Rețea propusă de distribuție a apei potabile
- Rezervor de apă îngropat- propunere
- Stație ecologică de tratare a apelor uzate
- Zona verde de protecție 15 m de la limita albiei minore pentru apele curgătoare și la 15 m de la nivelul normal de retenție pentru lacuri
- Zona cu riscuri naturale -Zona inundabilă- zona cu interdicție temporară de construire până la obținerea avizului A.A.R.
- Parc fotovoltaic
- Stație ecologică tratare ape pluviale

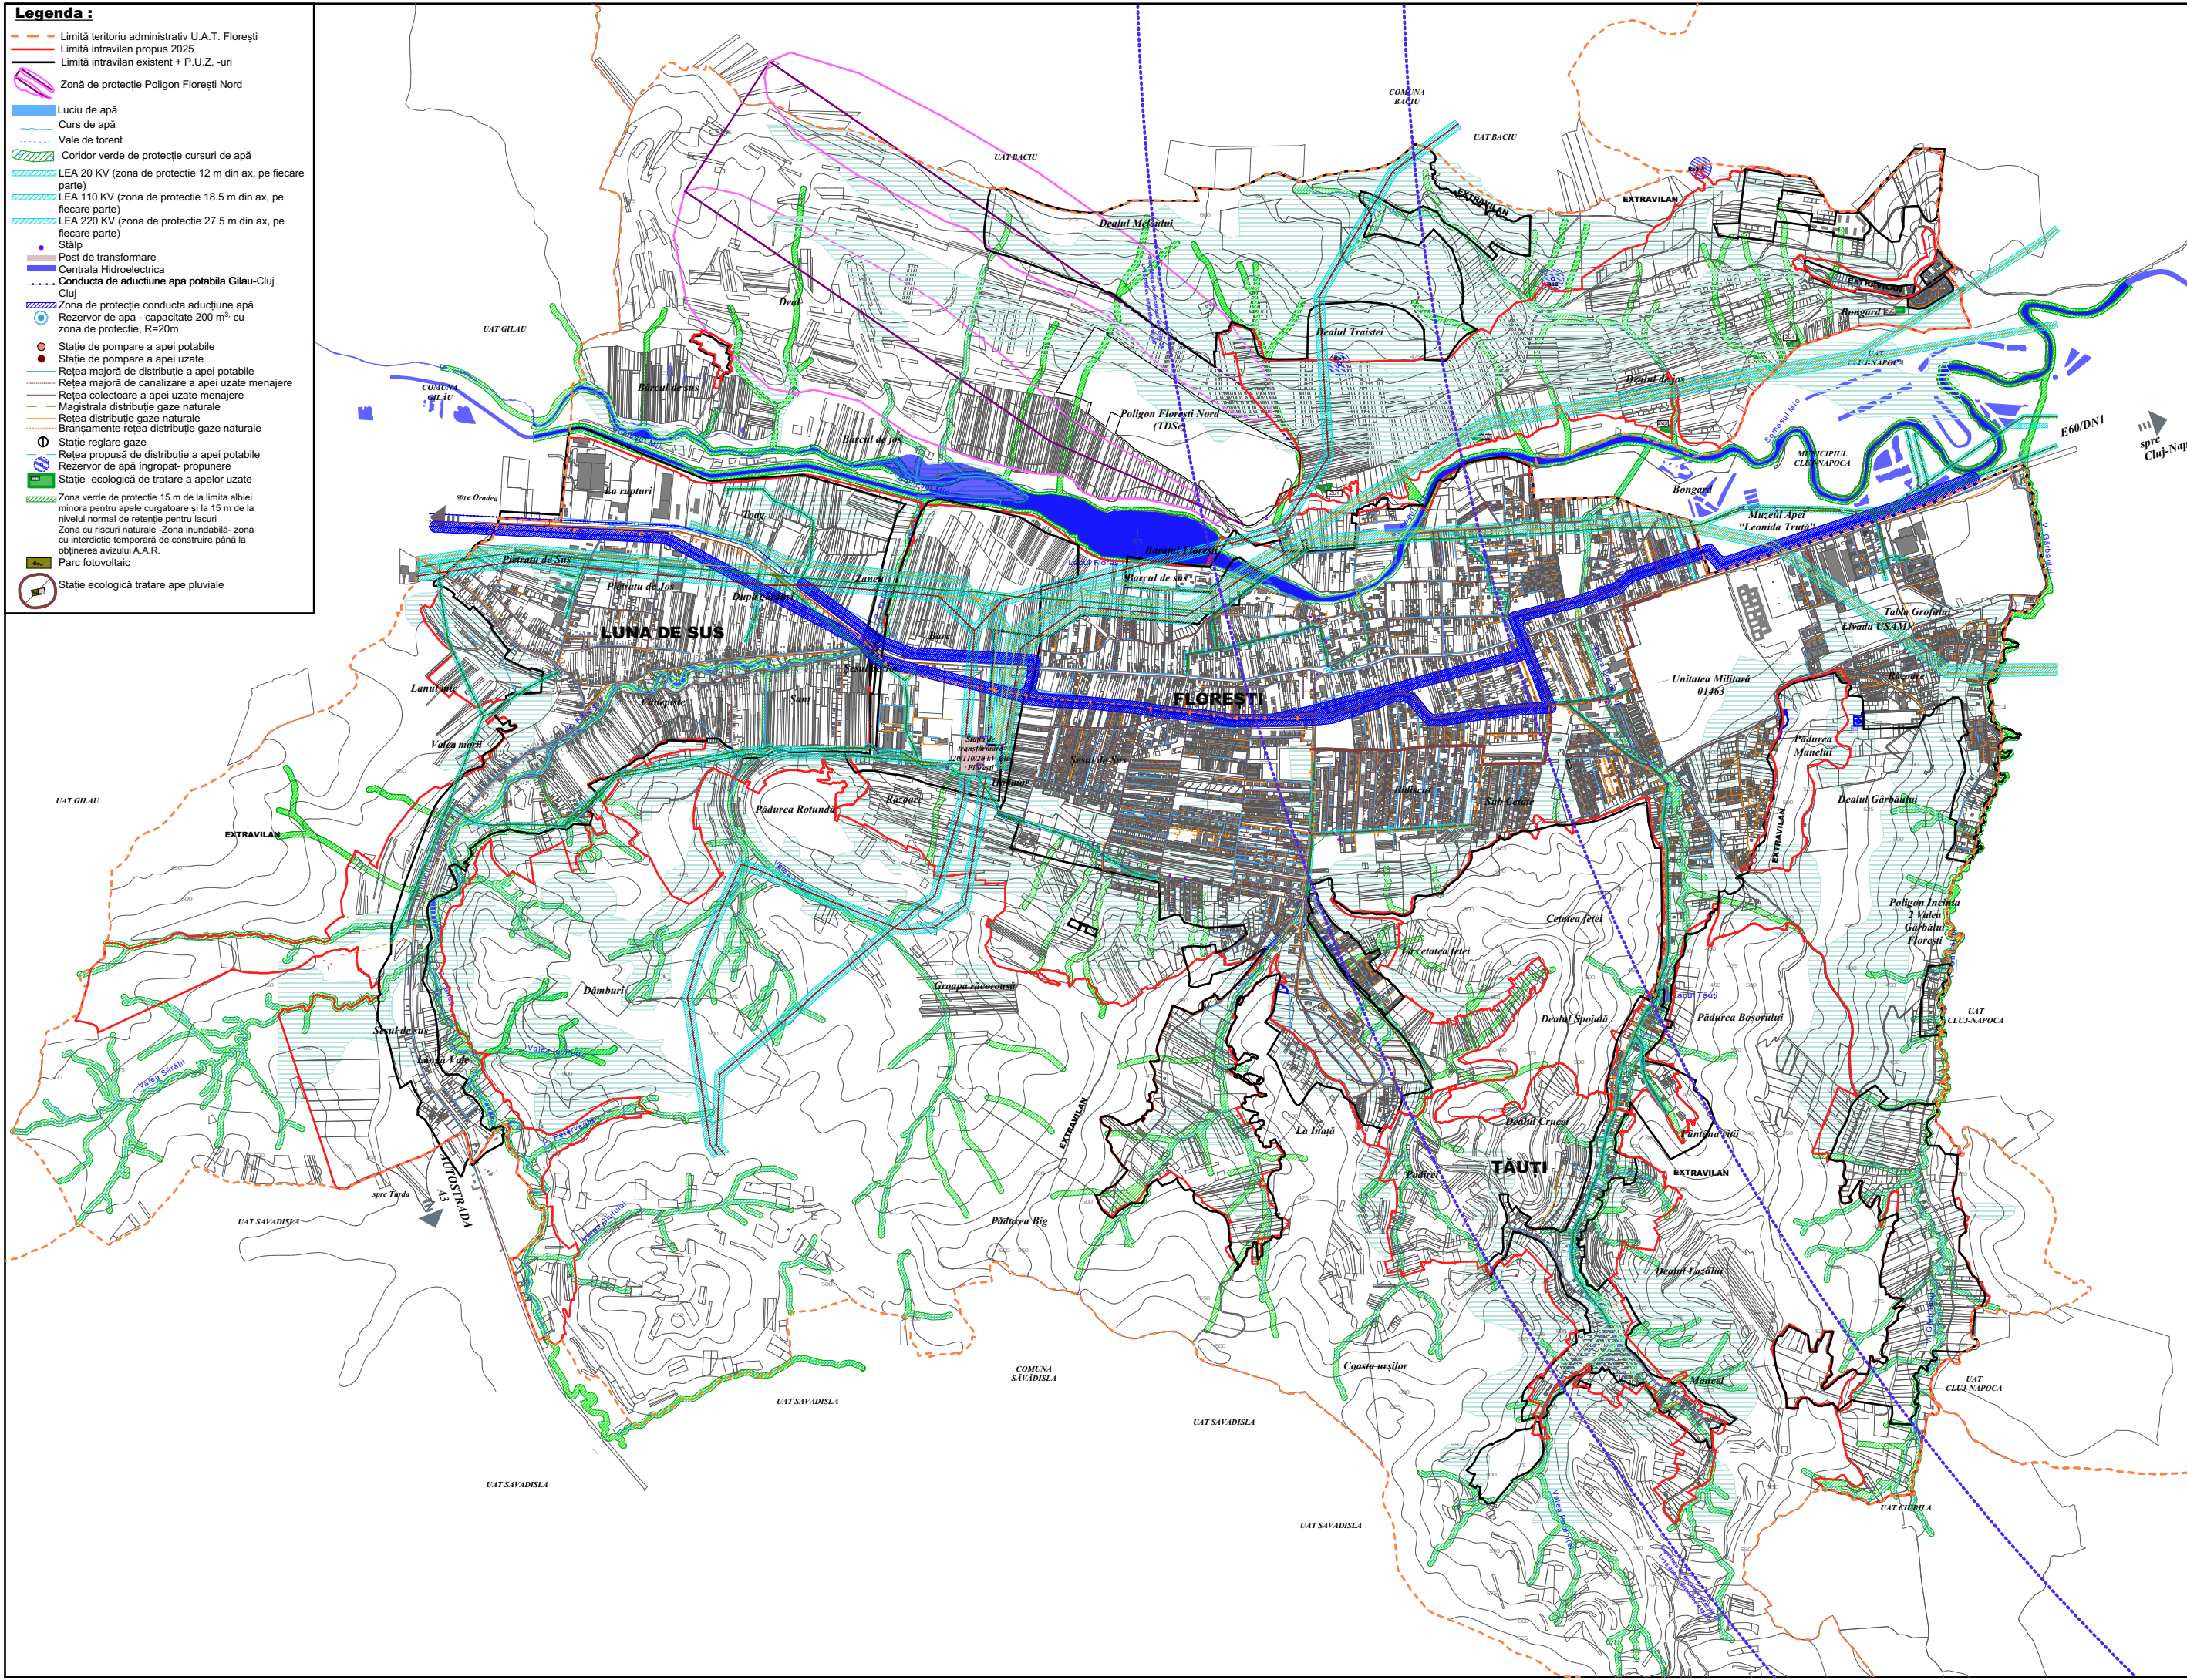

Comandă generală:

UNIVERSITATEA BABES - BOLYAI
FACULTATEA DE GEOGRAFIE
Str. Mihail Kogălniceanu, nr. 1
400084, Cluj-Napoca, România

Proiectant general:

S.C. TRIARH S.R.L.
Str. Mihail Kogălniceanu, nr. 1
400084, Cluj-Napoca, România

Beneficiar:

Consiliul Local Florești
Strada Avram Iancu 170, Florești 407280
Com. Florești, jud. Cluj

Proiectant:

arh. Radu Călin Șpanu
Conținutul au fost introduse:

Proiectant:

arh. Călin Șerban Șpanu
arh. Smarandă Șpanu
arh. Flavia Grigoriu

Reglementări aditarea, comuna Florești

1/2024
P.U.G.
04.2025

A.3