

PROCES VERBAL DE RECEPȚIE 2081 / 2025

Întocmit astăzi, 09/05/2025, privind cererea 94430 din 30/04/2025
având aviz de începere a lucrărilor cu nr din

1. **Beneficiar:** COMUNA FLOREȘTI

2. **Executant:** GABOREAN ANDRA

3. **Denumirea lucrărilor recepționate:** Plan topografic necesar întocmirii studiului de fezabilitate pentru amplasamentul situat în com. Floresti, intravilan, jud. Cluj

4. **Nominalizarea documentelor și a documentațiilor care se predau** Oficiului de Cadastru și Publicitate Imobiliară CLUJ conform avizului de începere a lucrărilor:

Număr act	Data act	Tip act	Emitent
Documentatie	25.04.2025	înscris sub semnatura privata	ing. Andra Gaborean
PT	25.04.2025	înscris sub semnatura privata	ing. Andra Gaborean
Masuratori	25.04.2025	înscris sub semnatura privata	ing. Andra Gaborean
914	12.11.2024	act administrativ	Primaria comunei Floresti

Așa cum sunt atașate la cerere.

5. Concluzii:

Pentru procesul verbal 2081 au fost recepționate 1 propuneri:

- * În urma verificării planului topografic pentru suprafața de 9262 mp, intravilan, UAT Florești, s-a constatat că a fost întocmit conform prevederilor legale în vigoare, cu mențiunea suprapunerii amplasamentului cu imobilele având numerele cadastrale 55960, 52836, 53210, 54286, 73777, 73778, 73782, 8800, 5559 și 5555 UAT Florești.

6. Erori topologice față de alte entități spațiale:

Identificator	Tip eroare	Mesaj suprapunere
73782	Avertizare	Receptia 94430/30.04.2025: Poligonul 3 se suprapune cu terenul 73782 pe o suprafata de 147 mp!
73777	Avertizare	Receptia 94430/30.04.2025: Poligonul 3 se suprapune cu terenul 73777 pe o suprafata de 9 mp!
54286	Avertizare	Receptia 94430/30.04.2025: Poligonul 3 se suprapune cu terenul 54286 pe o suprafata de 196 mp!
53210	Avertizare	Receptia 94430/30.04.2025: Poligonul 3 se suprapune cu terenul 53210 pe o suprafata de 1060 mp!
73778	Avertizare	Receptia 94430/30.04.2025: Poligonul 3 se suprapune cu terenul 73778 pe o suprafata de 4959 mp!
52836	Avertizare	Receptia 94430/30.04.2025: Poligonul 3 se suprapune cu terenul 52836 pe o suprafata de 1035 mp!
55960	Avertizare	Receptia 94430/30.04.2025: Poligonul 3 se suprapune cu terenul 55960 pe o suprafata de 674 mp!
-	Avertizare	Receptia 94430/30.04.2025: Poligonul 3 se afla intr-o zona reglementata prin L17/2014! UAT 57706


Lucrarea este declarată **Admisă**

Inspector
ALEXANDRINA-PETRANA MOLNAR

PLAN TOPOGRAFIC

Intravilan
Scara 1:500
Adresa imobilului: Com. Floresti, jud. Cluj, UAT Floresti

9

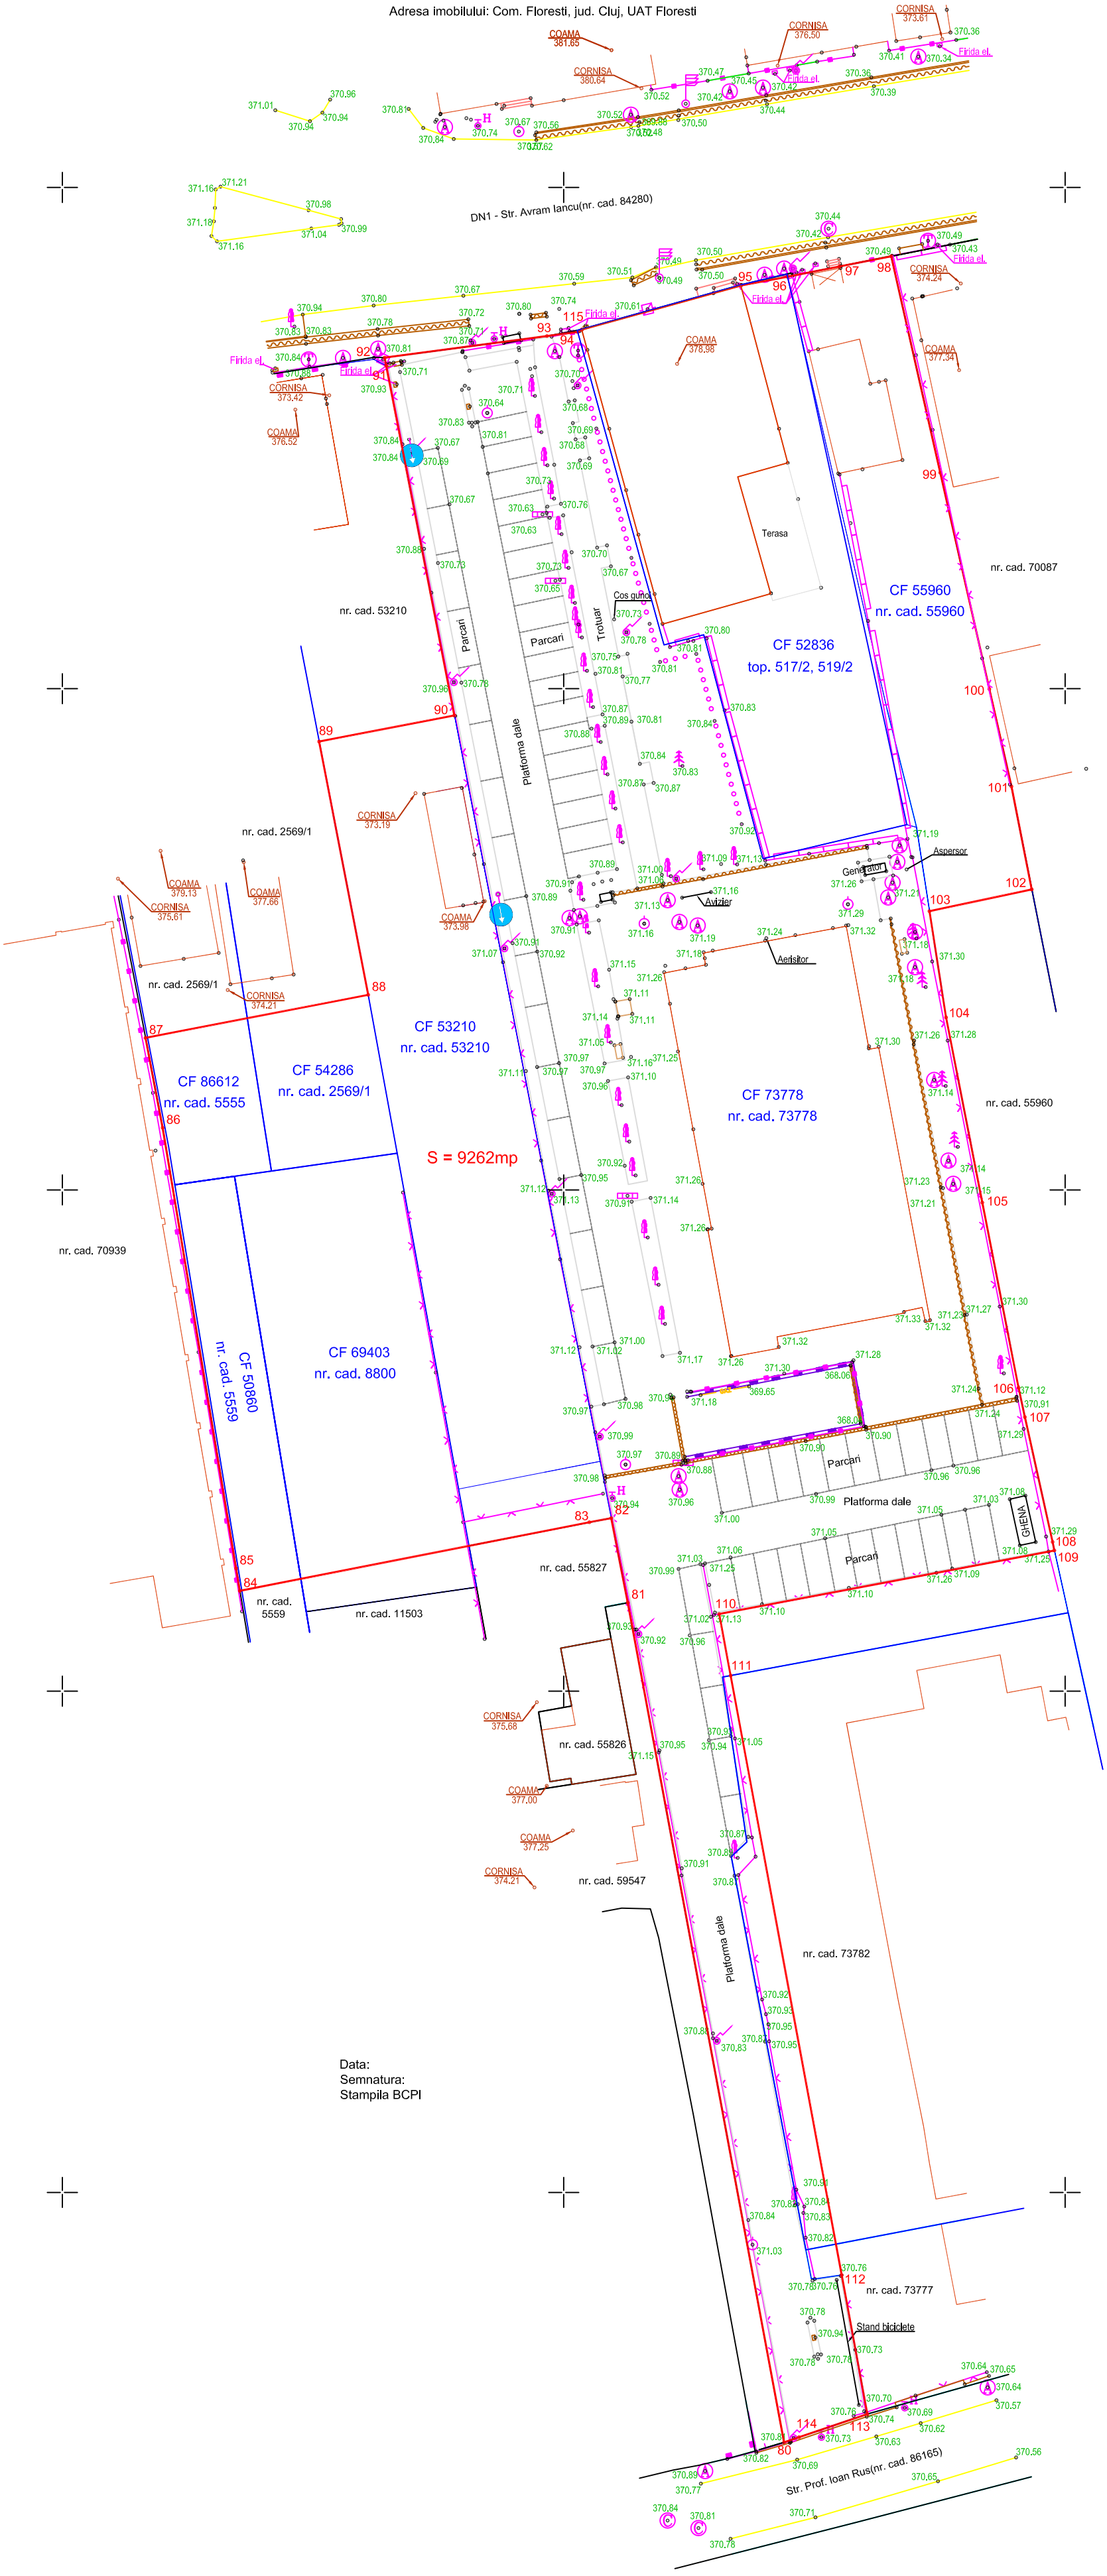

Sistem de proiectie: Stereografic 1970
Sistem de cote: Marea Neagra 1975
Intocmit | Ing. Andra Gaborean
Aut. Seria | RO-CJ-F | Nr. 0291
Data: Aprilie 2025

Data:
Semnatura:
Stampila BCPI

9

384400

001450

nr. cad. 54219



583850

Data:
Semnatura:
Stampila BCPI

Beneficiari: Comuna Floresti

384400

004450

PROCES VERBAL DE RECEPȚIE 934 / 2025

Întocmit astăzi, 10/03/2025, privind cererea 47697 din 03/03/2025
având aviz de începere a lucrărilor cu nr din

1. **Beneficiar:** COMUNA FLOREȘTI

2. **Executant:** GABOREAN ANDRA

3. **Denumirea lucrărilor recepționate:** Realizarea suportului topografic în vederea elaborării planului urbanistic zonal pentru amplasamentul situat în comuna Florești, DN1(E60), intravilan, jud. Cluj

4. **Nominalizarea documentelor și a documentațiilor care se predau** Oficiului de Cadastru și Publicitate Imobiliară CLUJ conform avizului de începere a lucrărilor:

Număr act	Data act	Tip act	Emitent
Documentatie	17.02.2025	înscris sub semnatura privata	ing. Andra Gaborean
913	12.11.2024	act administrativ	Primaria comunei Floresti
Masuratori	17.02.2025	înscris sub semnatura privata	ing. Andra Gaborean
PT	17.02.2025	înscris sub semnatura privata	ing. Andra Gaborean

Așa cum sunt atașate la cerere.

5. Concluzii:

Pentru procesul verbal 934 au fost recepționate 1 propuneri:

* Plan topografic în vederea elaborării documentației tehnice conform scopului din C.U. nr. 913 / 12.11.2024

6. Erori topologice față de alte entități spațiale:

Identificator	Tip eroare	Mesaj suprapunere
84280	Avertizare	Receptia 47697/03.03.2025: Poligonul 1 se suprapune cu terenul 84280 pe o suprafata de 1825 mp!
-	Avertizare	Receptia 47697/03.03.2025: Poligonul 1 se afla într-o zona reglementata prin L17/2014! UAT 57706

Lucrarea este declarată **Admisă**

Inspector
ADRIANA AVRAMUT